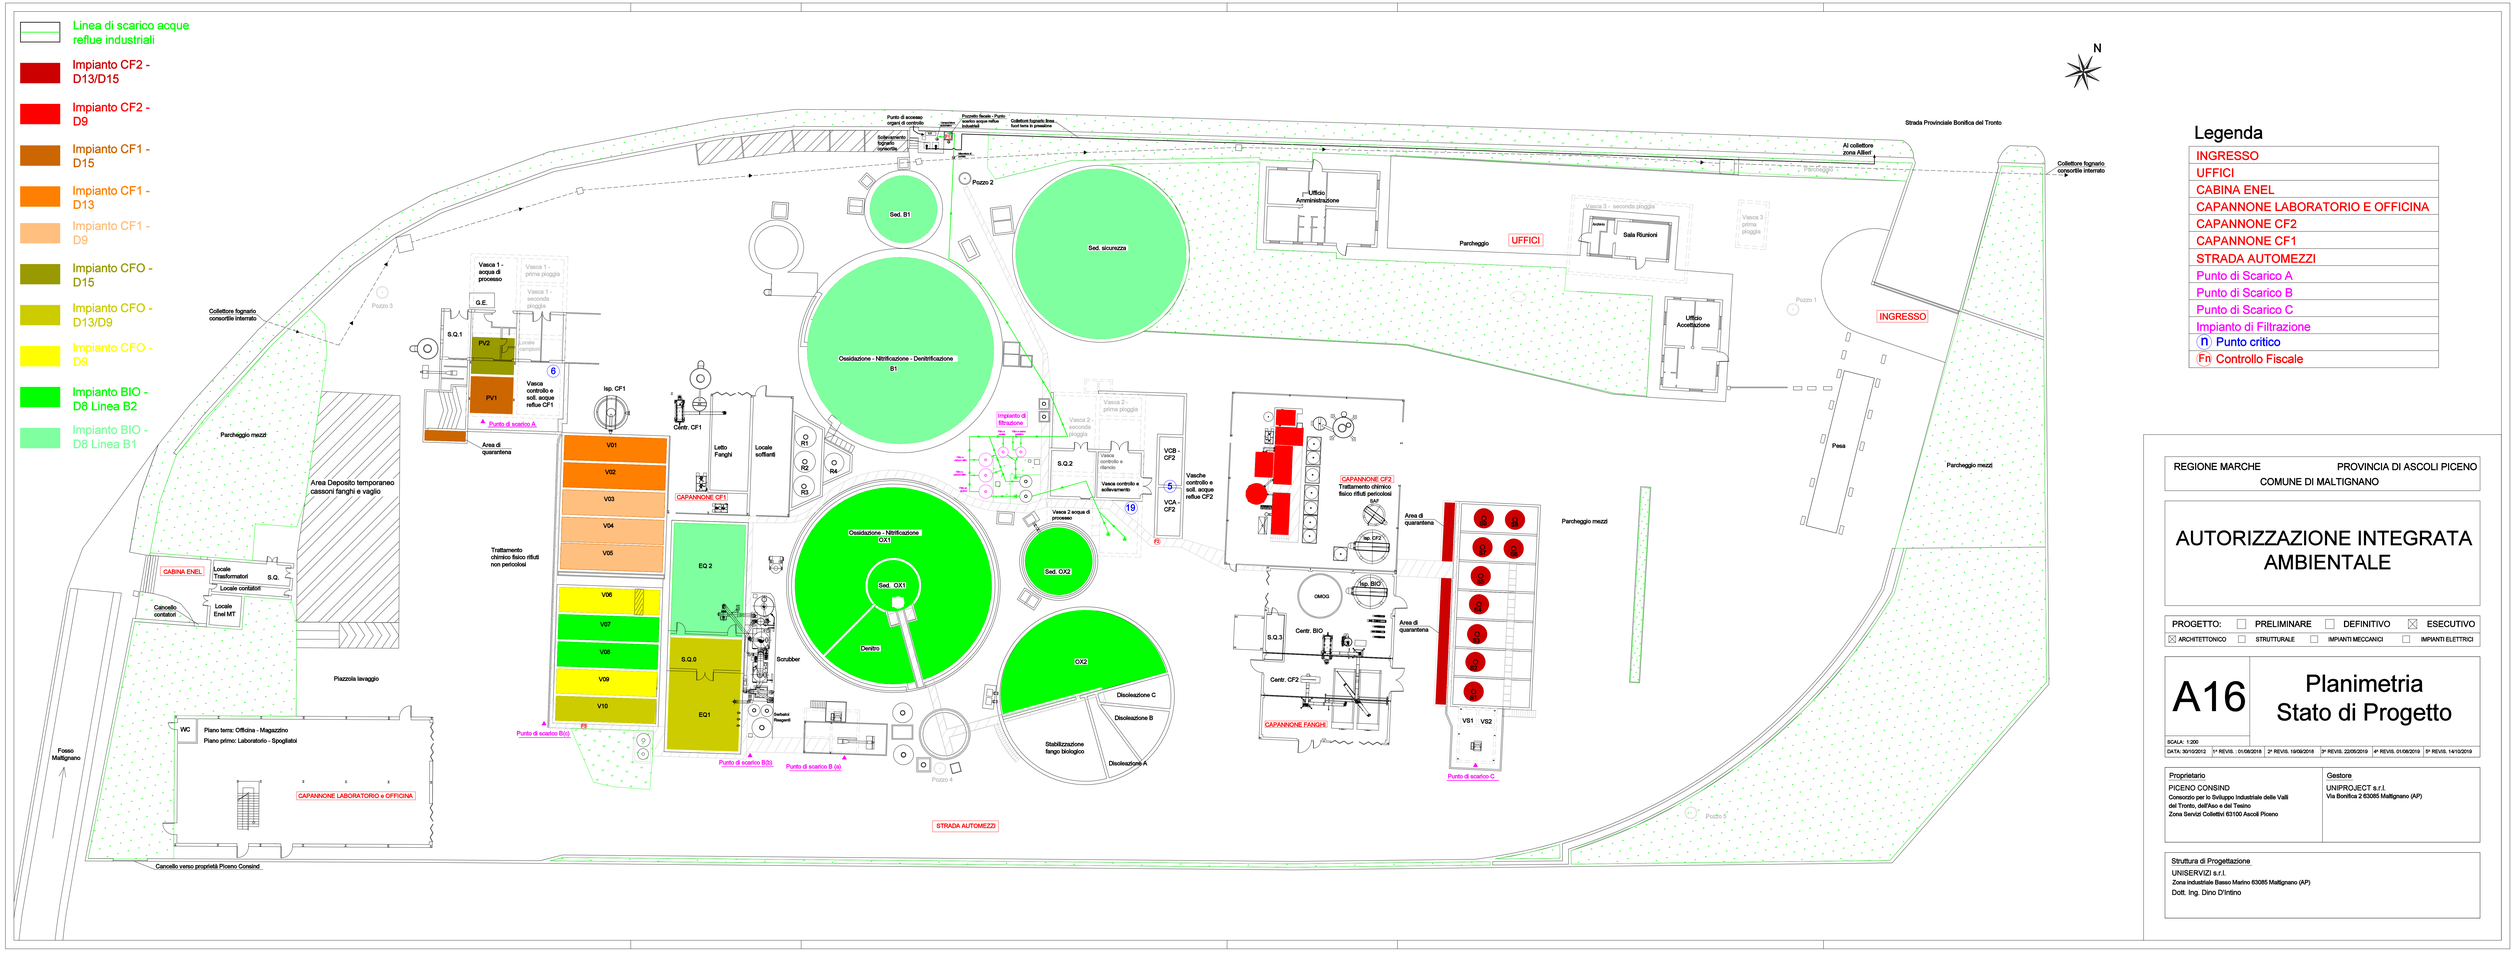

Legenda

INGRESSO
UFFICI
CABINA ENEL
CAPANNONE LABORATORIO E OFFICINA
CAPANNONE CF2
CAPANNONE CF1
STRADA AUTOMEZZI
Punto di Scarico A
Punto di Scarico B
Punto di Scarico C
Impianto di Filtrazione
(n) Punto critico
Fn Controllo Fiscale

REGIONE MARCHE — PROVINCIA DI ASCOLI PICENO
COMUNE DI MALTIGNANO

AUTORIZZAZIONE INTEGRATA AMBIENTALE

PROGETTO: ☐ PRELIMINARE ☐ DEFINITIVO ☒ ESECUTIVO
☒ ARCHITETTONICO ☐ STRUTTURALE ☐ IMPIANTI MECCANICI ☐ IMPIANTI ELETTRICI

A16 — Planimetria Stato di Progetto

SCALA: 1:200

DATA: 30/10/2012	1^ REVIS. : 01/08/2016	2^ REVIS. 19/09/2016	3^ REVIS. 22/05/2019	4^ REVIS. 01/08/2019	5^ REVIS. 14/10/2019

Proprietario
PICENO CONSIND
Consorzio per lo Sviluppo Industriale delle Valli del Tronto, dell'Aso e del Tesino
Zona Servizi Collettivi 63100 Ascoli Piceno

Gestore
UNIPROJECT s.r.l.
Via Bonifica 2 63085 Maltignano (AP)

Struttura di Progettazione
UNISERVIZI s.r.l.
Zona Industriale Basso Marino 63085 Maltignano (AP)
Dott. Ing. Dino D'Intino