Allegato 13-2 Schema a blocchi Impianto trattamento Uniproject
Linea Acque Stato di fatto

CF2 | CF1 | CF0 | BIO | Linea fanghi

Punto di scarico | Scarico e sollevamento | D15 | D13 | D9 | D8

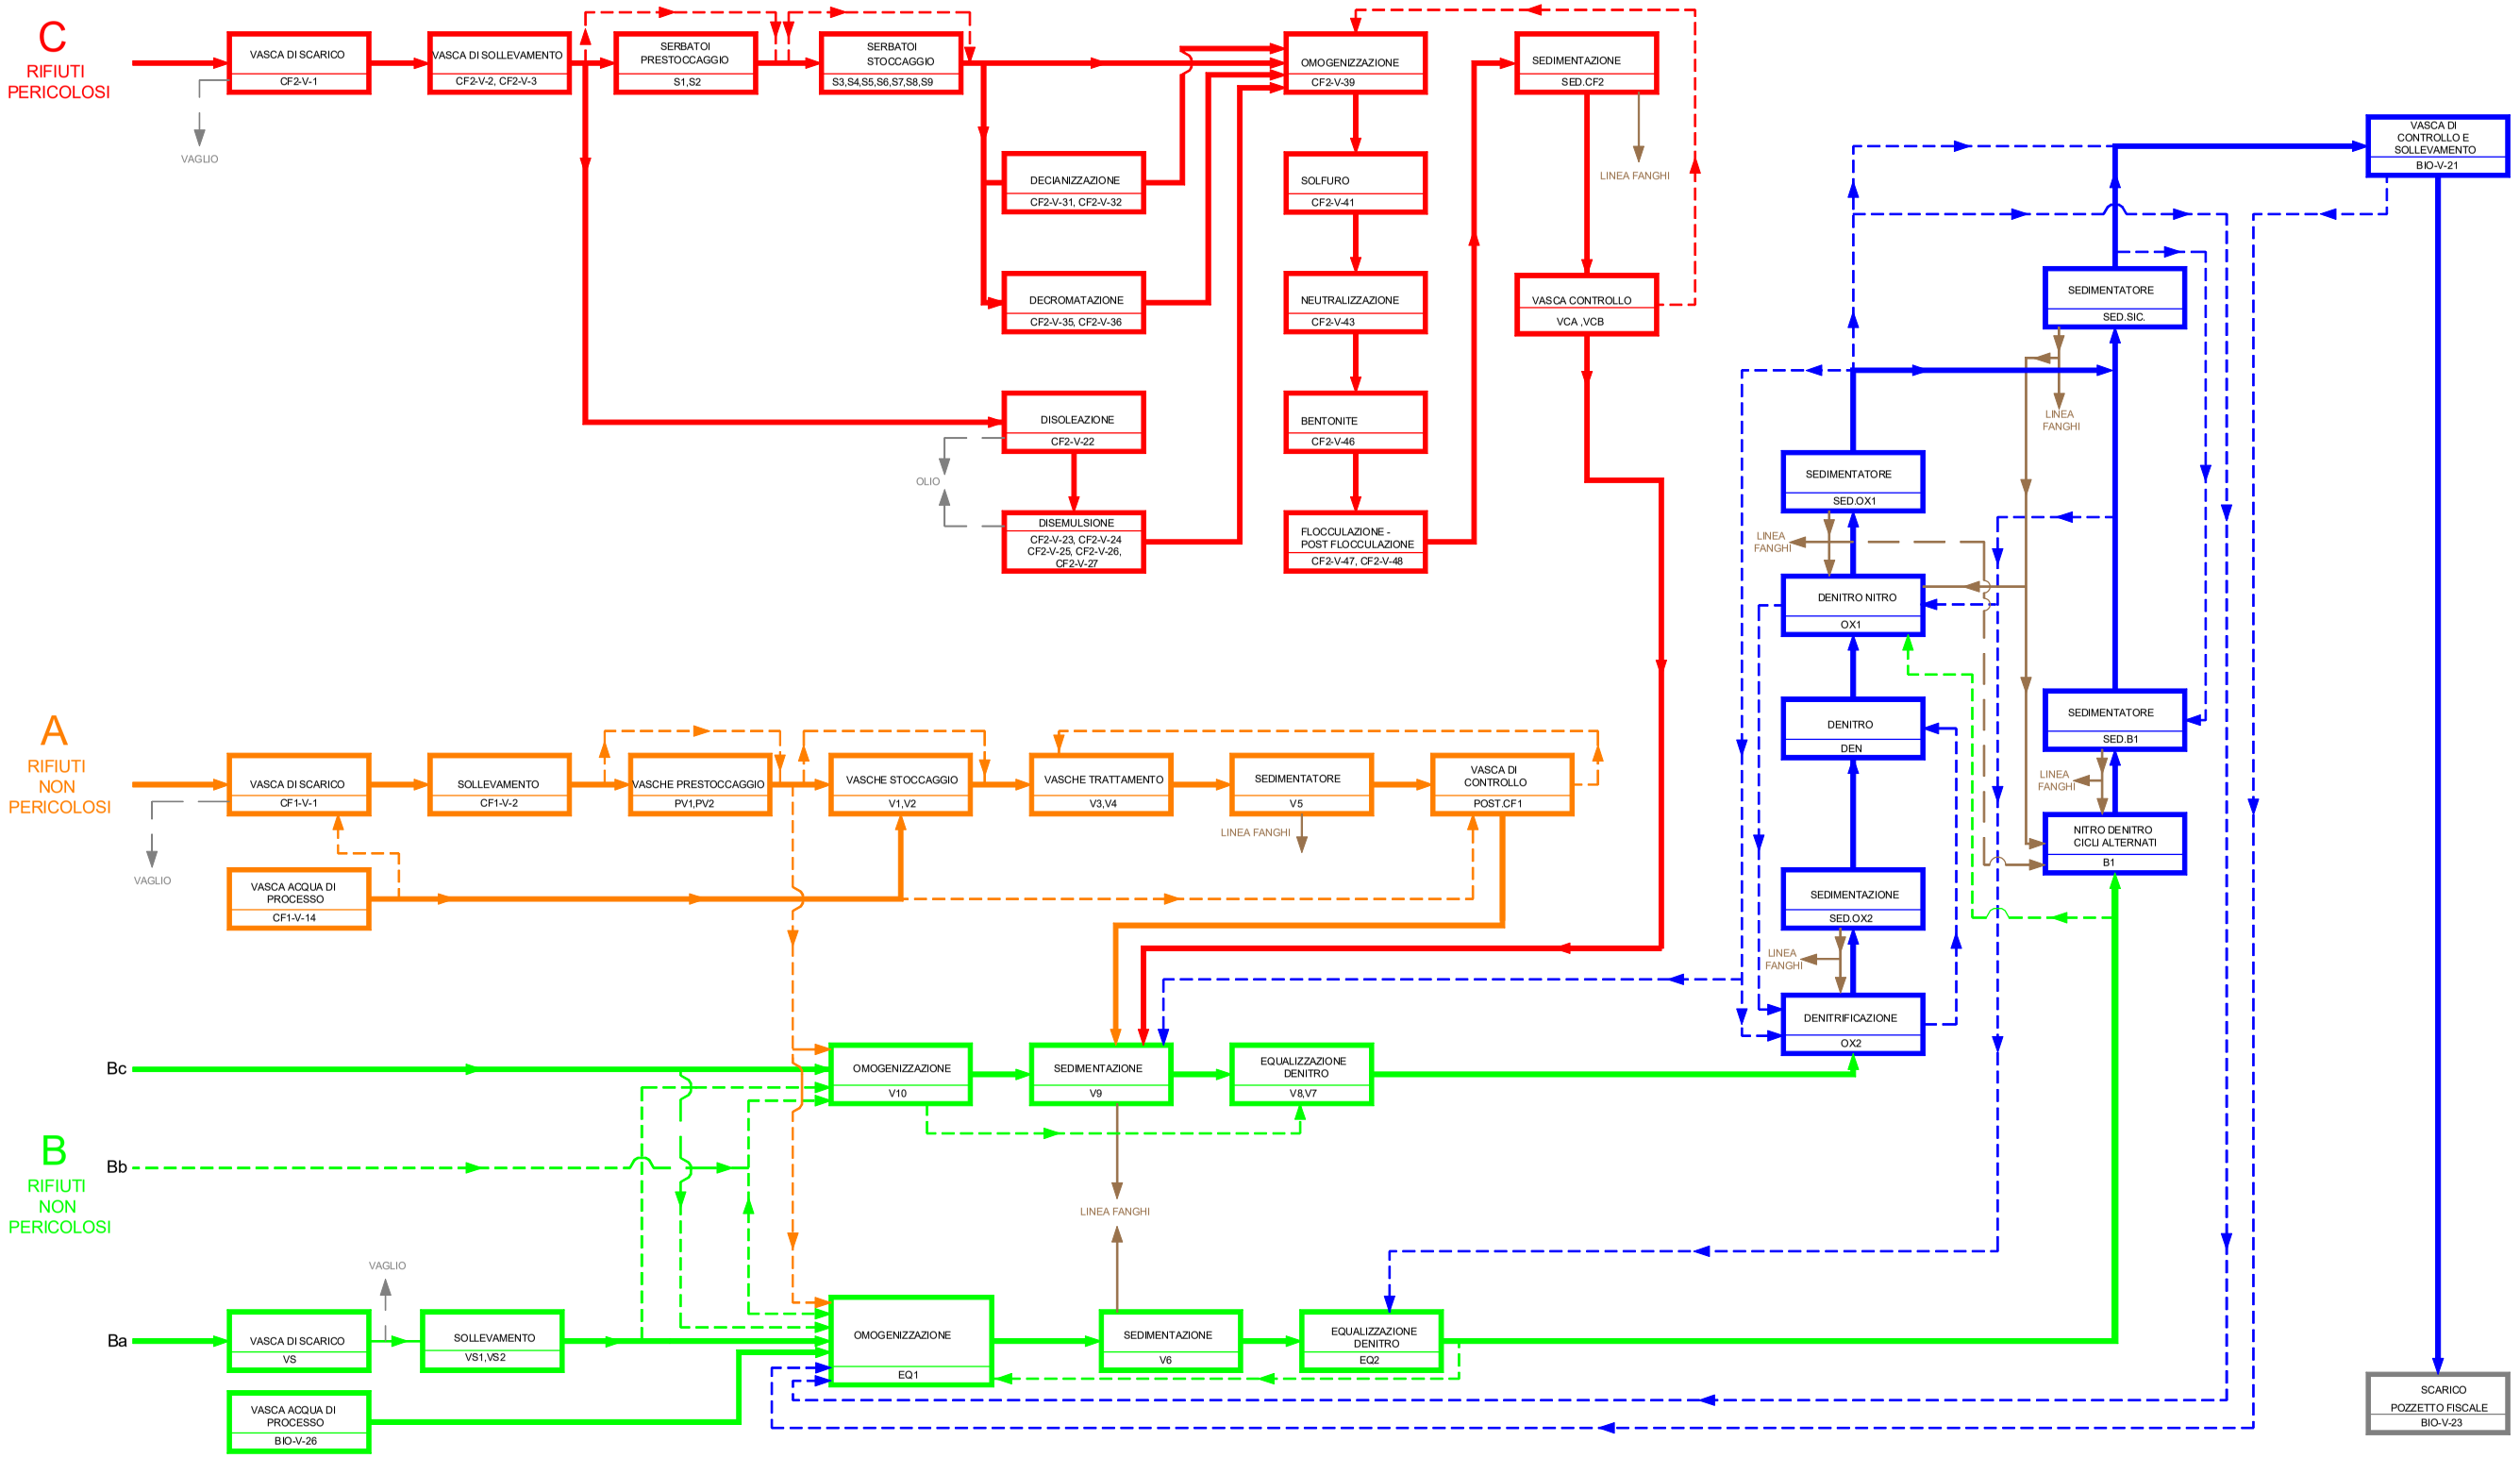

Gennaio 2019