Allegato 13-3 Schema a blocchi Impianto trattamento Uniproject
Linea Fango Stato di fatto

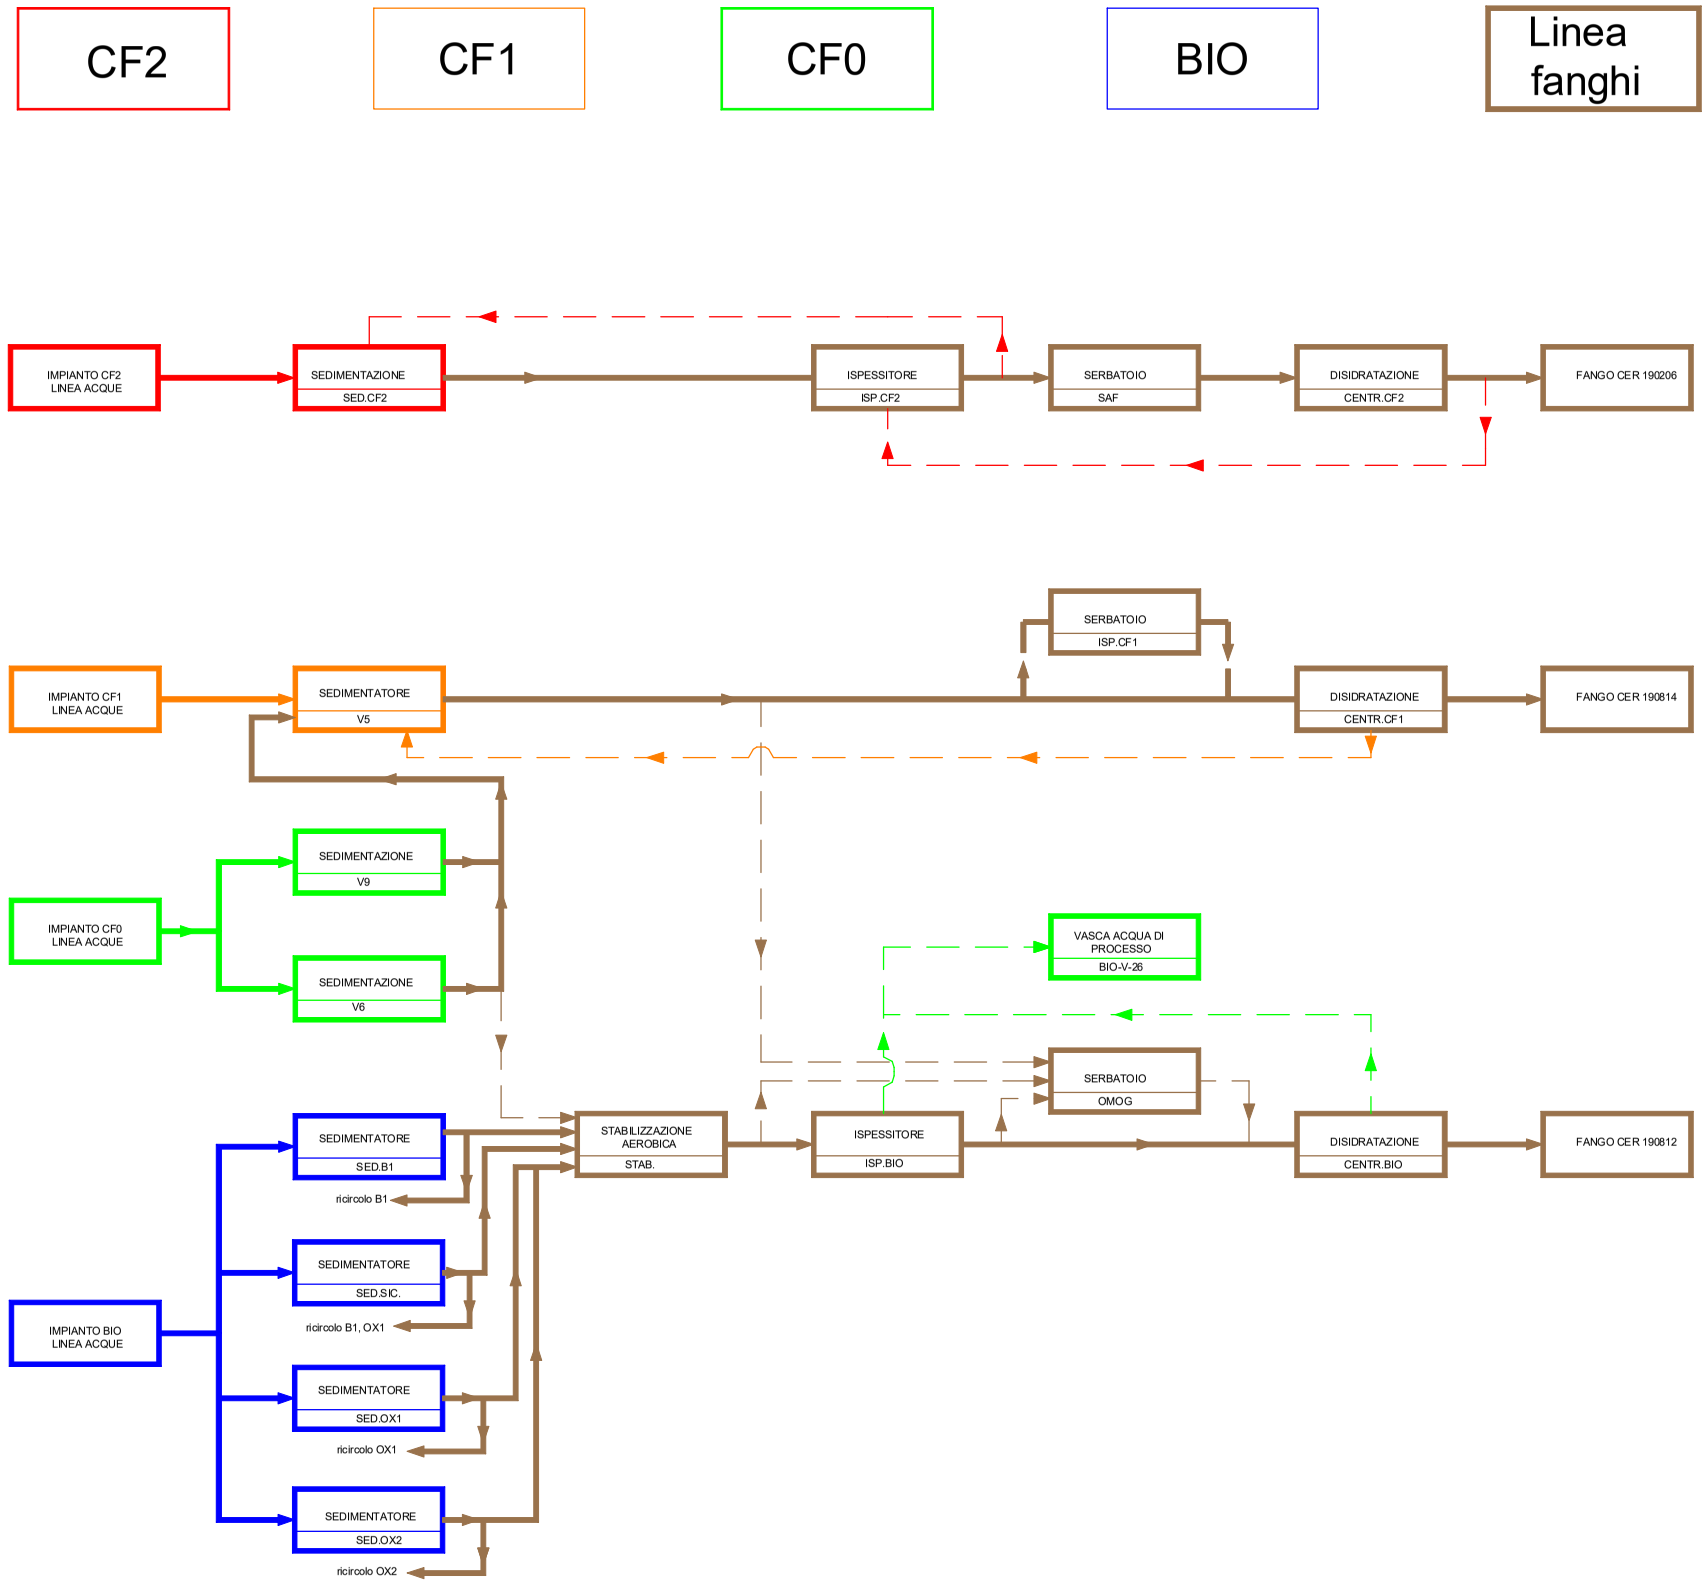

Gennaio 2019