SEZIONE L1 STATO ATTUALE SCALA 1:500

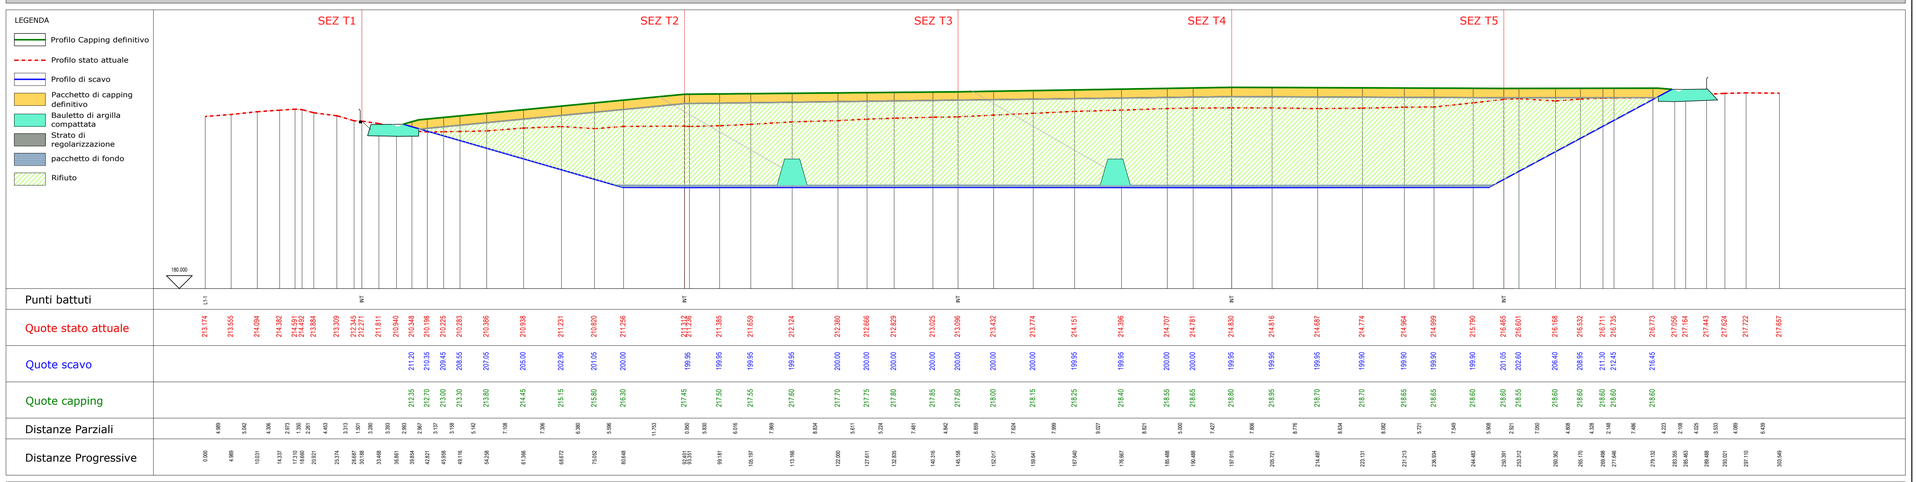

SEZIONE L2 STATO ATTUALE SCALA 1:500

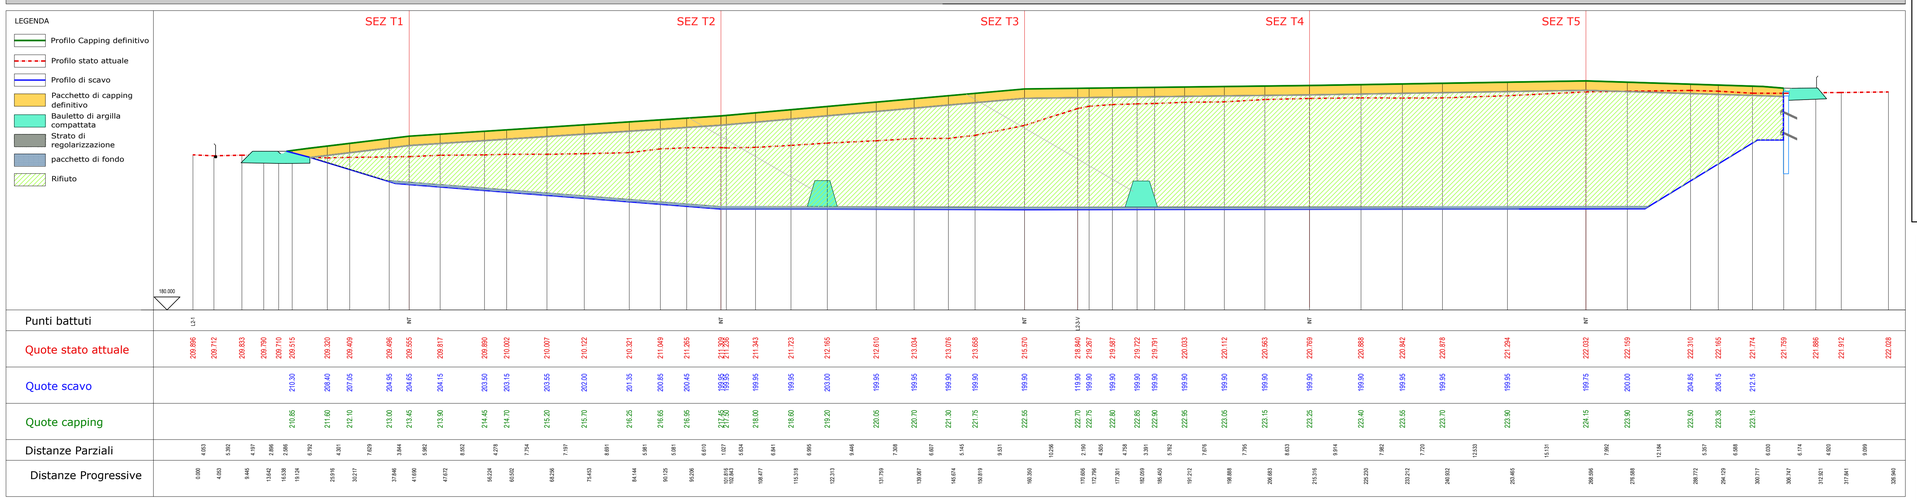

SEZIONE L3 STATO DI PROGETTO SCALA 1:500

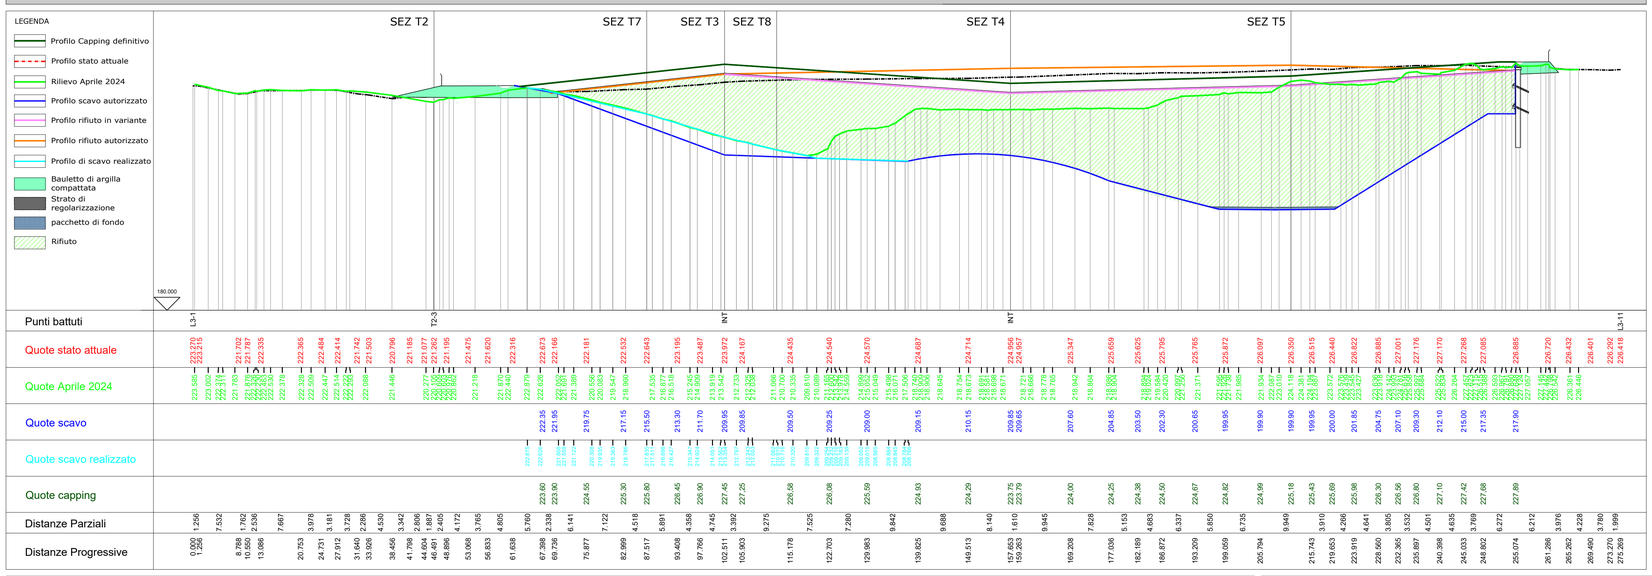

SEZIONE L4 STATO ATTUALE SCALA 1:500

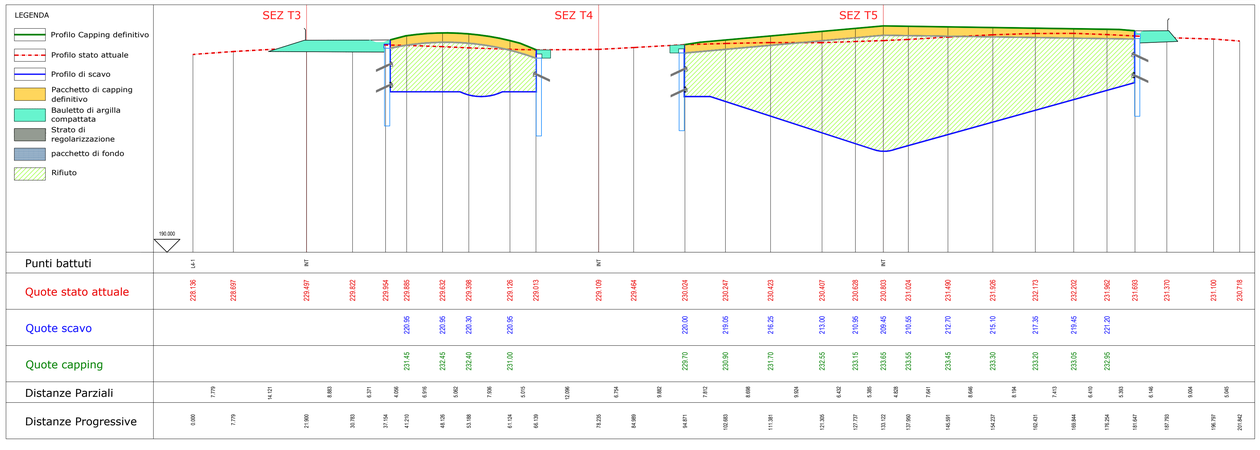

SEZIONE L5 STATO ATTUALE SCALA 1:500

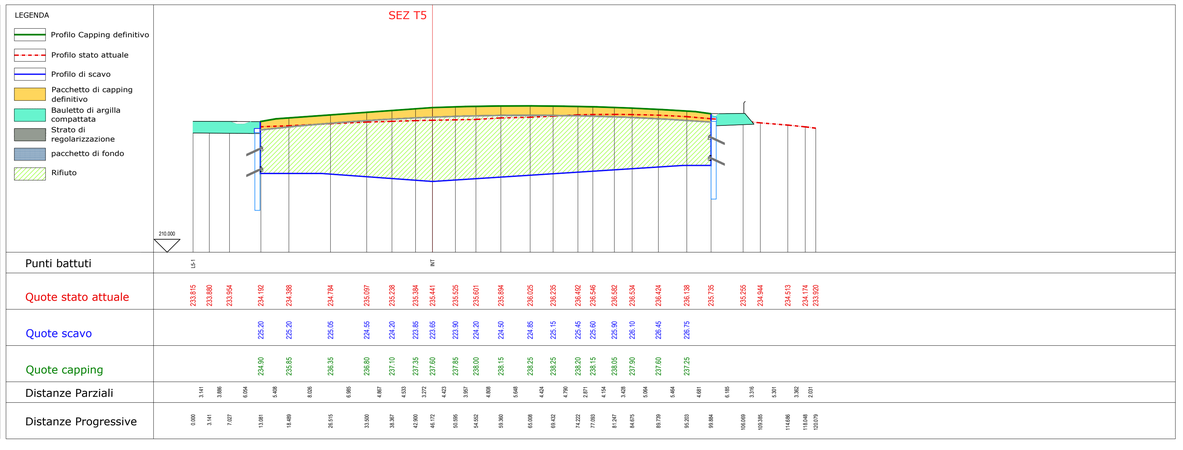

COMUNE DI ASCOLI PICENO

REGIONE MARCHE

ASCOLI PICENO

AMPLIAMENTO DISCARICA DI RELLUCE REALIZZAZIONE DELLA VASCA N.7 PER RIFIUTI NON PERICOLOSI

PROGETTO DEFINITIVO

SEZIONI LONGITUDINALI
STATO DI PROGETTO

TAVOLA: SP.12ter

SCALA: 1:500

DATA: MAG.2024

LOGO PROGETTAZIONE

CUBE SRL
SOCIETA' DI INGEGNERIA

SEDE LEGALE - VIA TURATI, 2
63074 SAN BENEDETTO
DEL TRONTO (AP)
TEL. - 0735/658774
FAX - 0735/758242
P.IVA - 02 08335 044 3
e-mail: cube@pec.cubeinfo.it
website : www.cubeinfo.it

LOGO COMMITTENTE

ASCOLI SERVIZI COMUNALI SRL

I PROGETTISTI:

DOTT. ING. MARCO SCIARRA
DOTT. ING. SERGIO CIAMPOLILLO

ORDINE DEGLI INGEGNERI
Dott. Ing. MARCO SCIARRA
N. 1604 dell'Albo Prof.le
DELLA PROV. DI ASCOLI PICENO

ORDINE DEGLI INGEGNERI
Dott. Ing. SERGIO CIAMPOLILLO
N. 1604 dell'Albo Prof.le
DELLA PROV. DI ASCOLI PICENO

I COLLABORATORI:

I COMMITTENTI:

ASCOLI SERVIZI COMUNALI SRL

VER.	DATA	PROTOCOLLO INTERNO	REDATTO-PROGETTATO	VERIFICATO	ACQUISITO	APPROVATO
1	DATA 1	PROTOCOLLO 1	arch...	ing...		comune ...
2	DATA 2	PROTOCOLLO 1	arch...	ing...	comune ...	comune ...
PERCORSO FILE		PERCORSO_FILE				

KEY MAP