
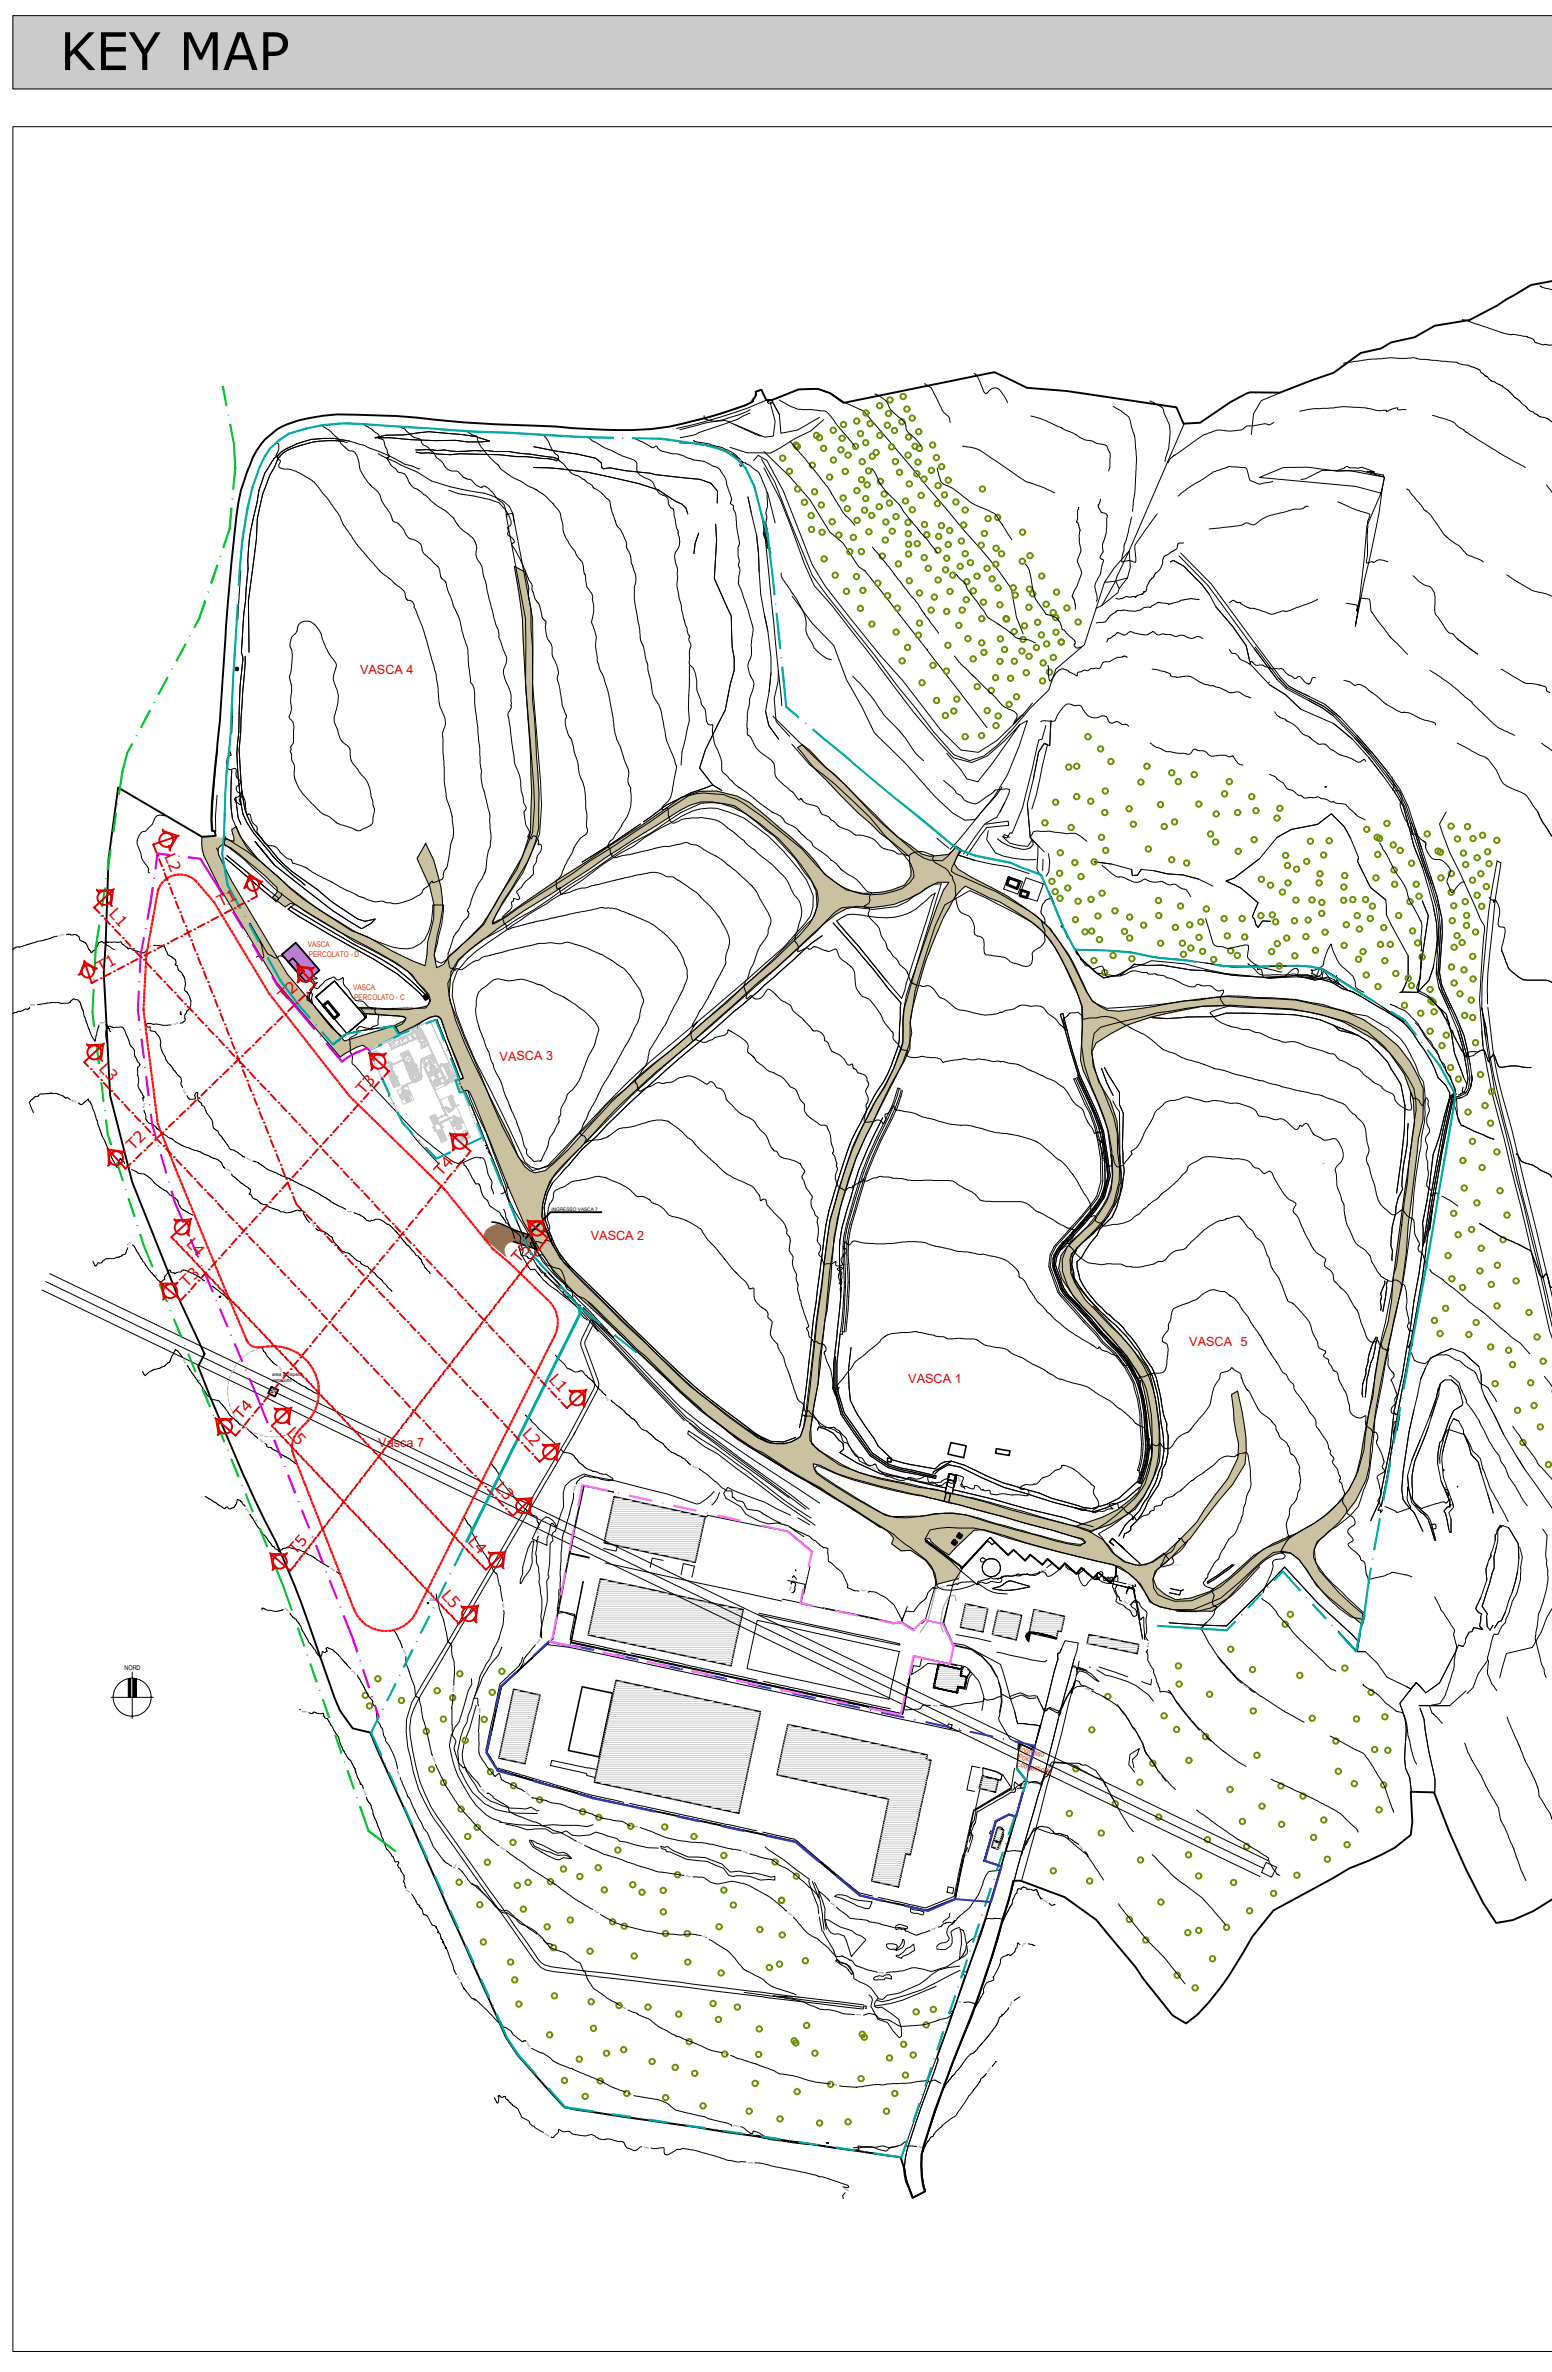
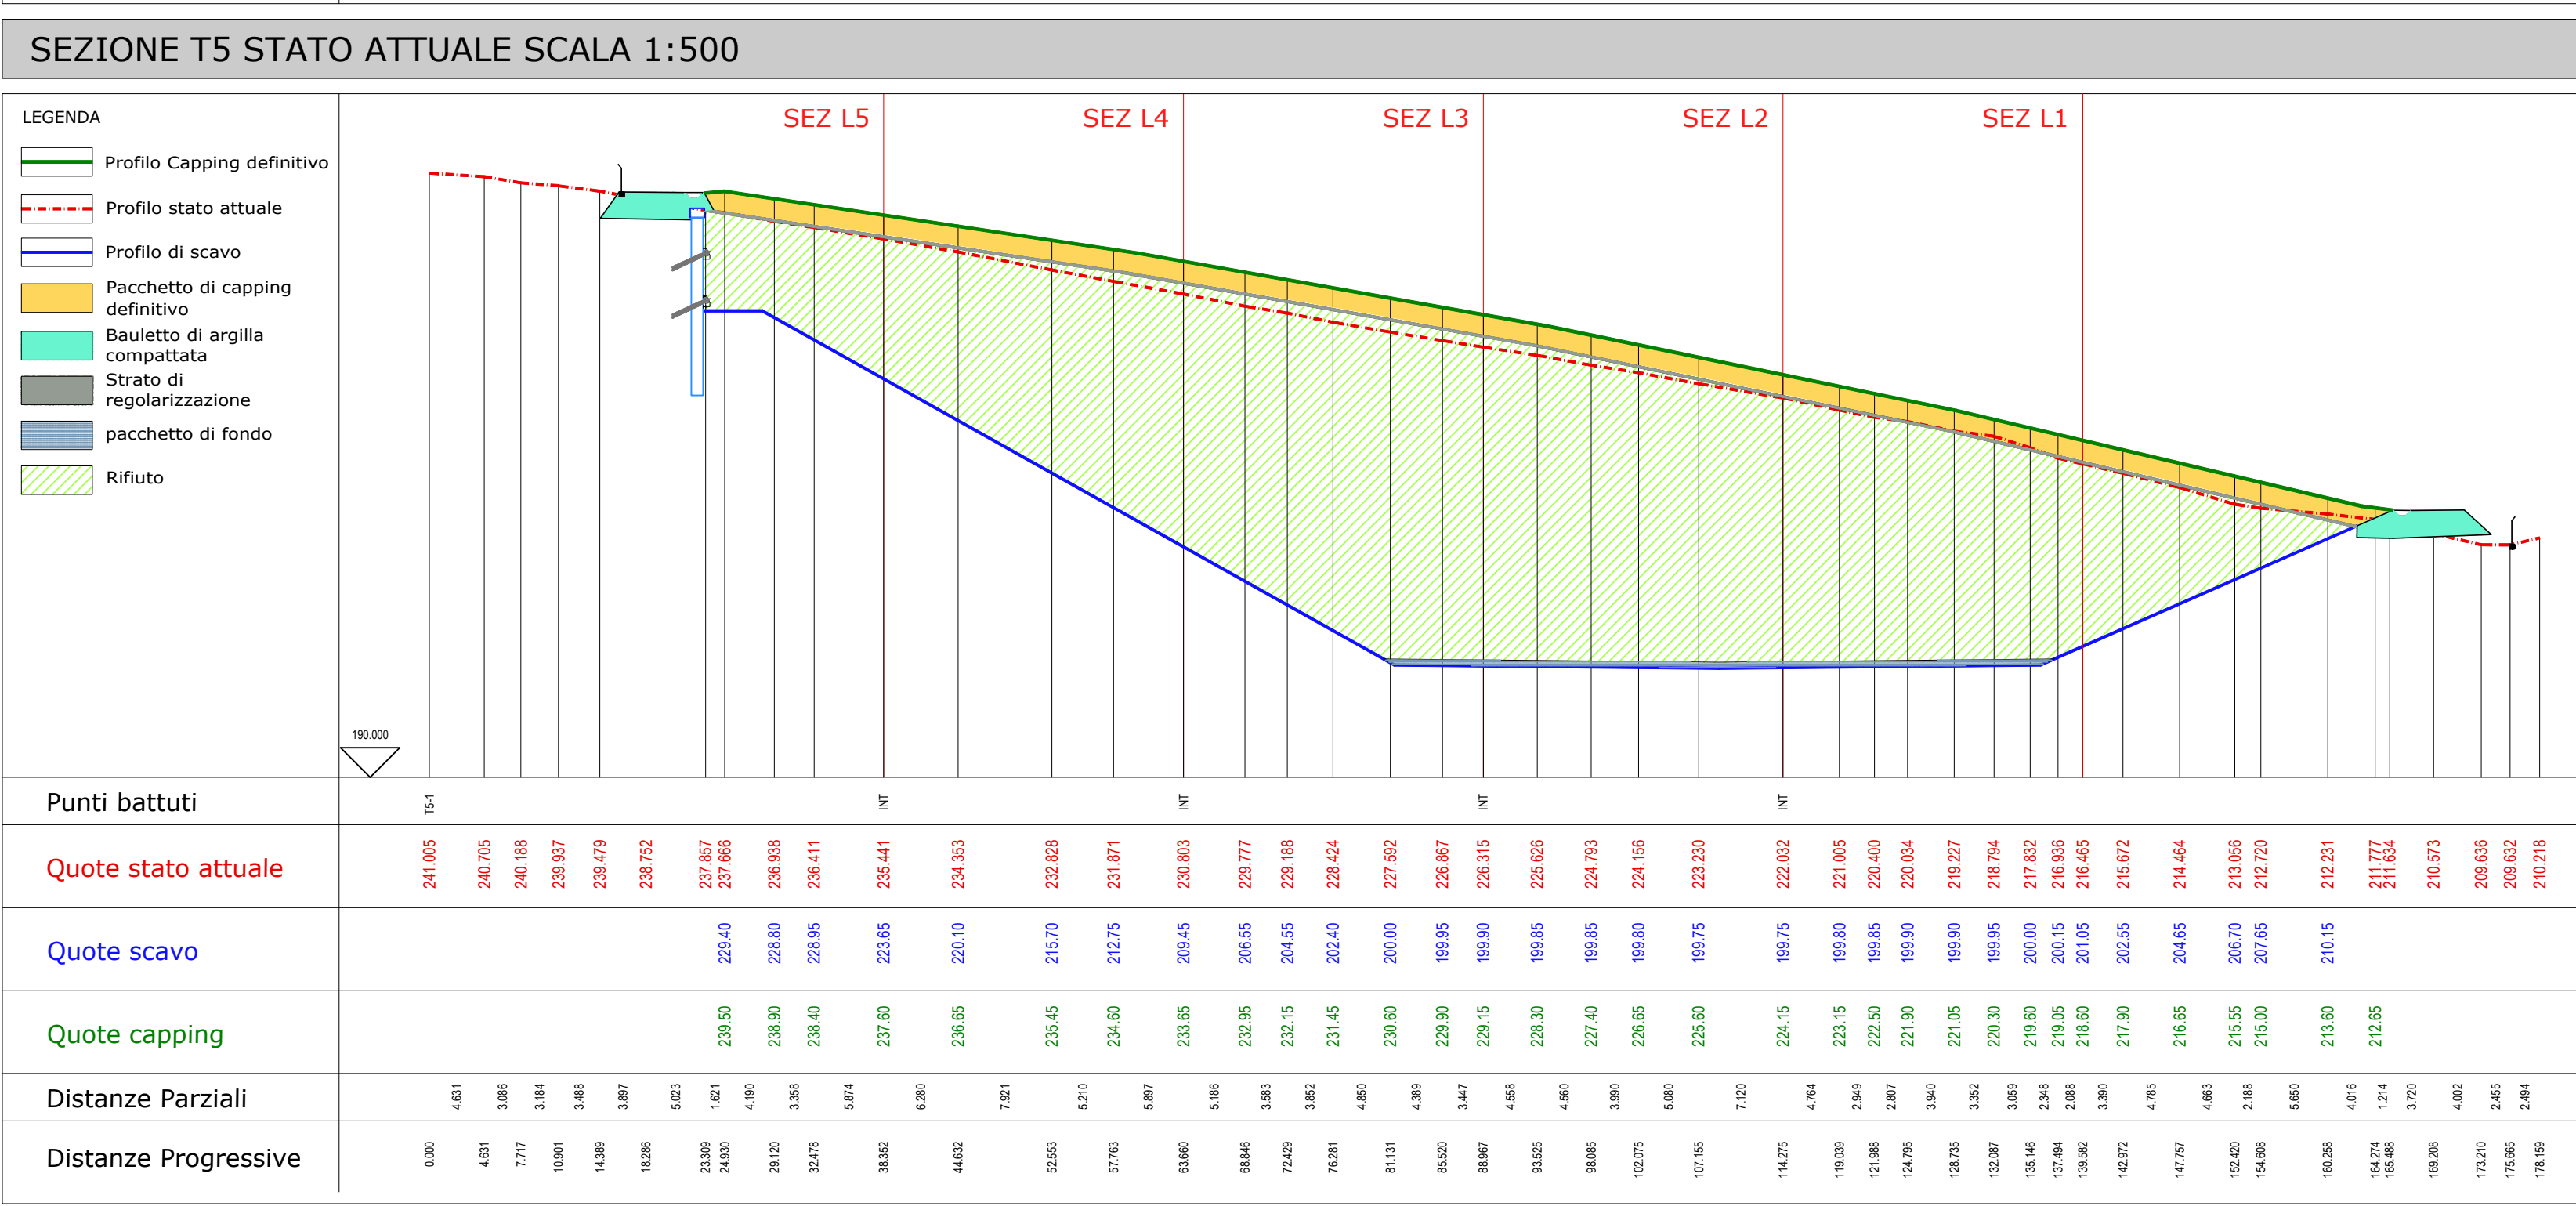
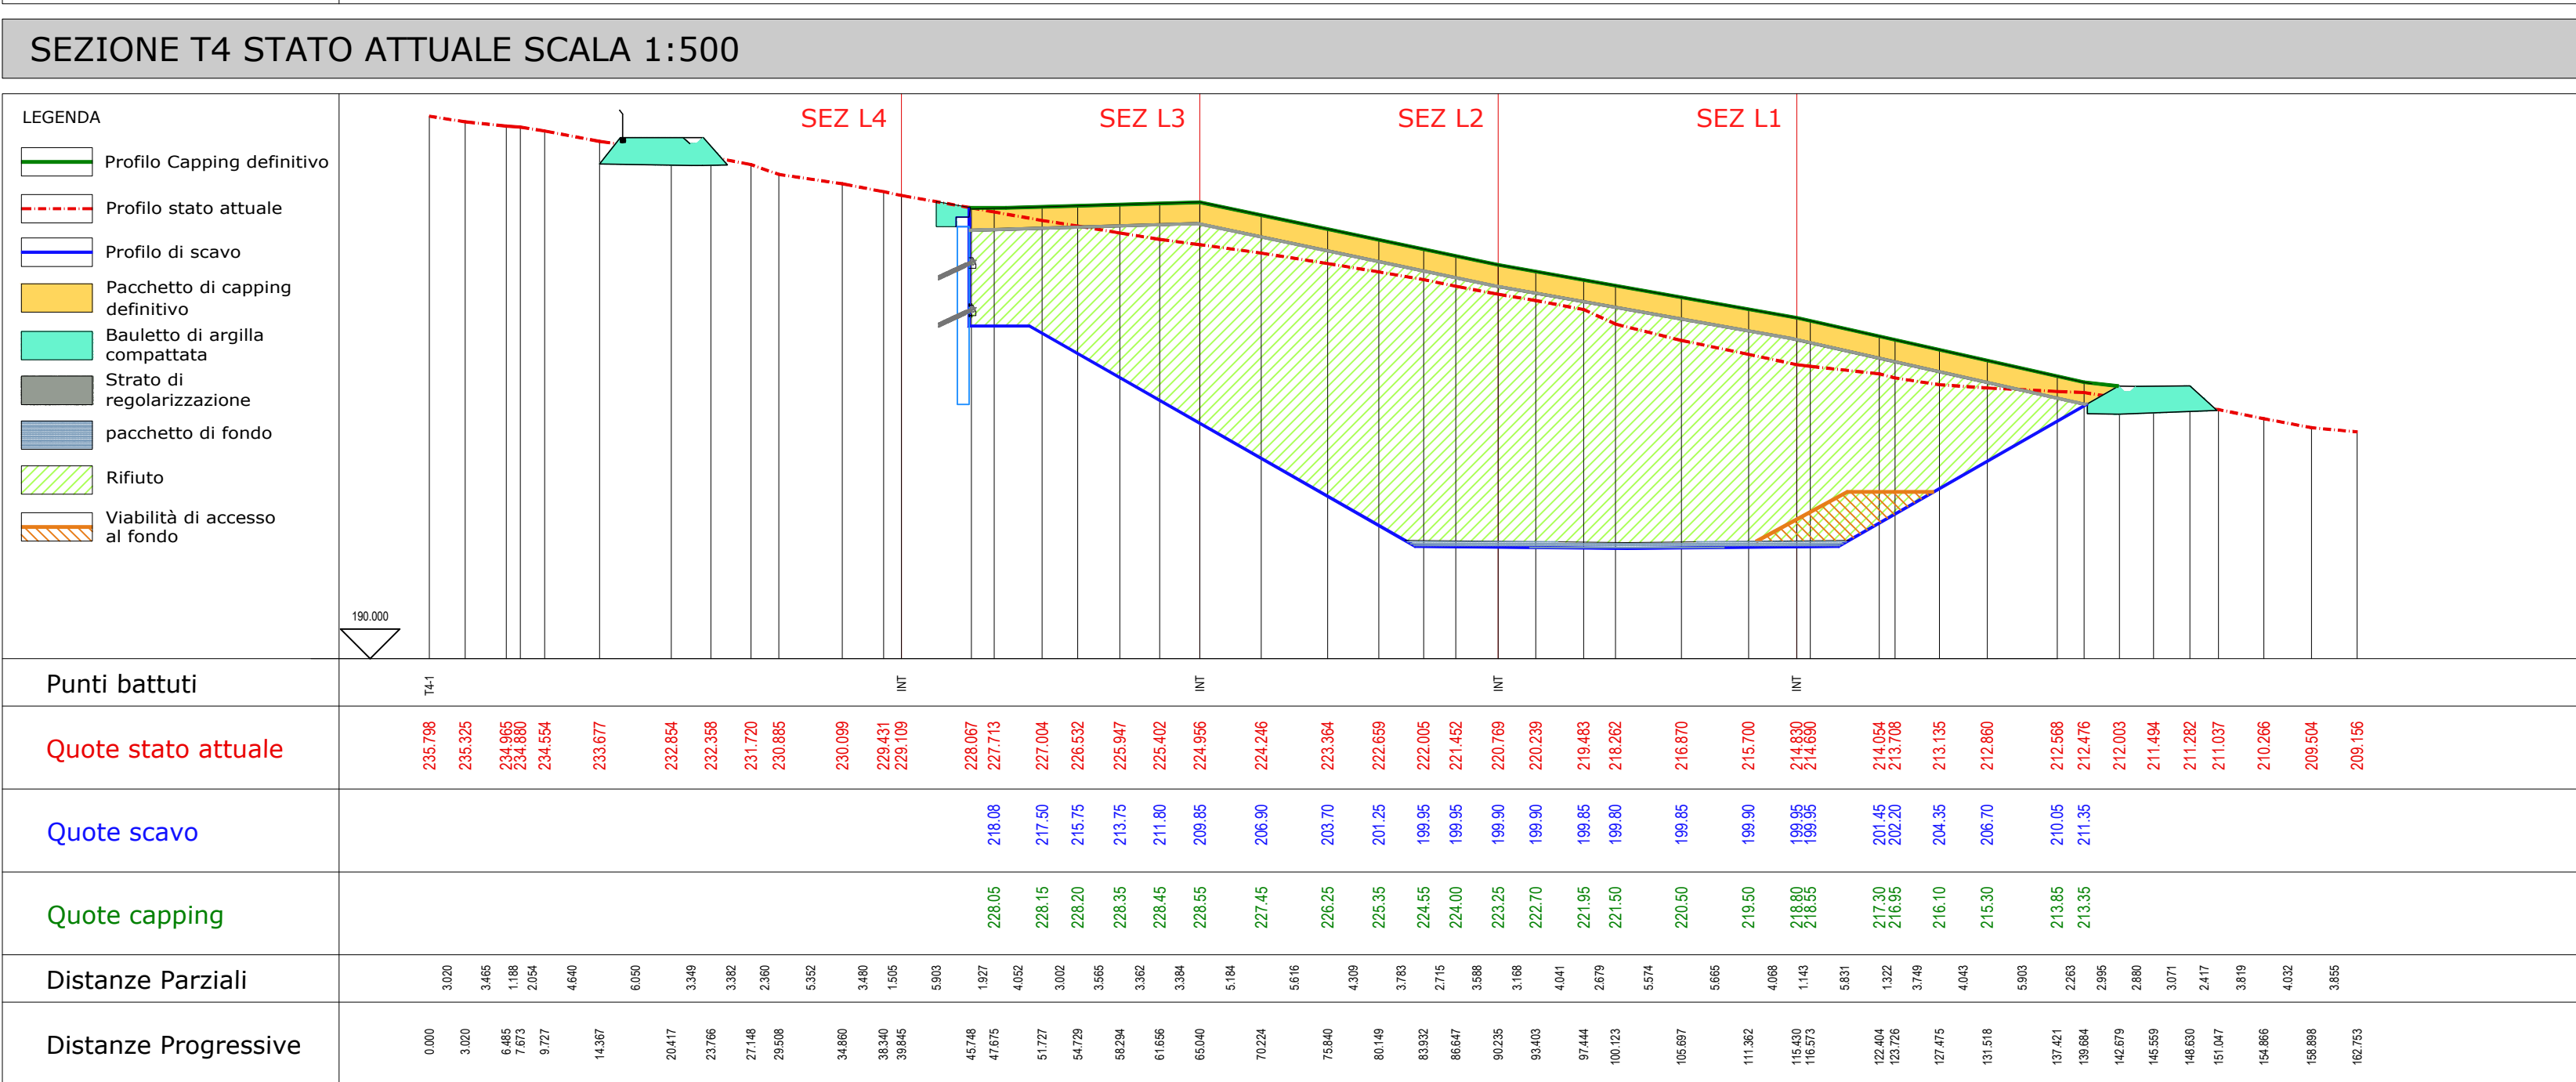
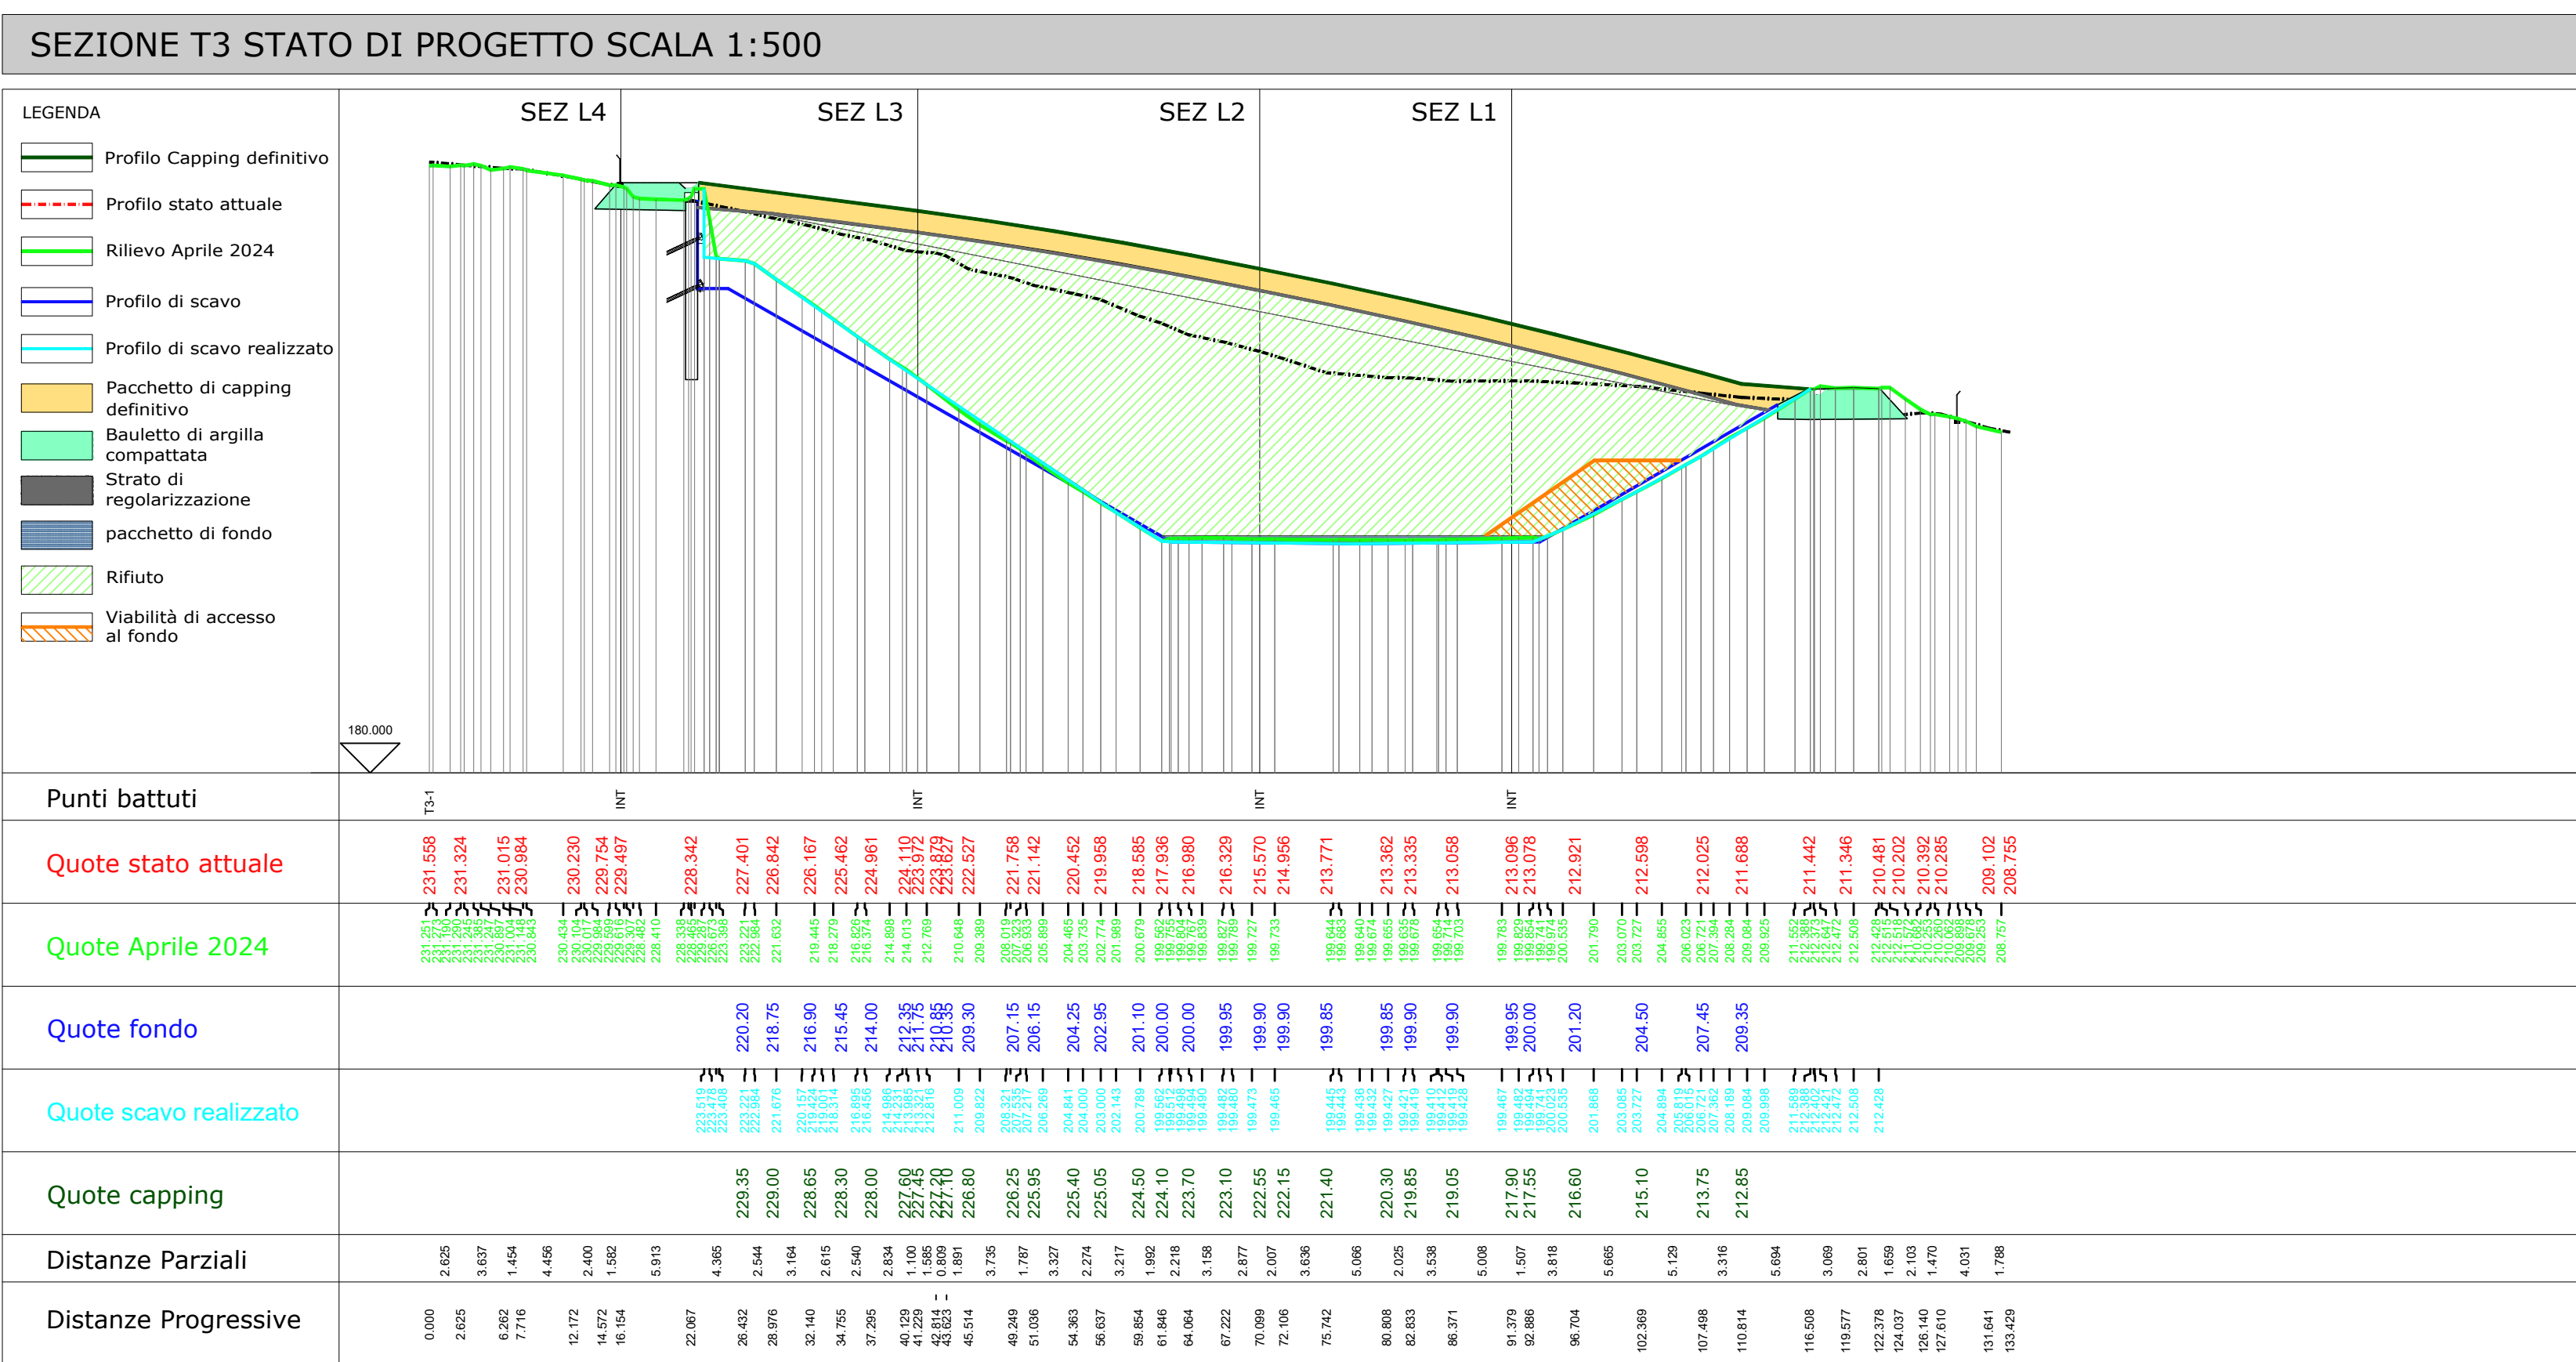
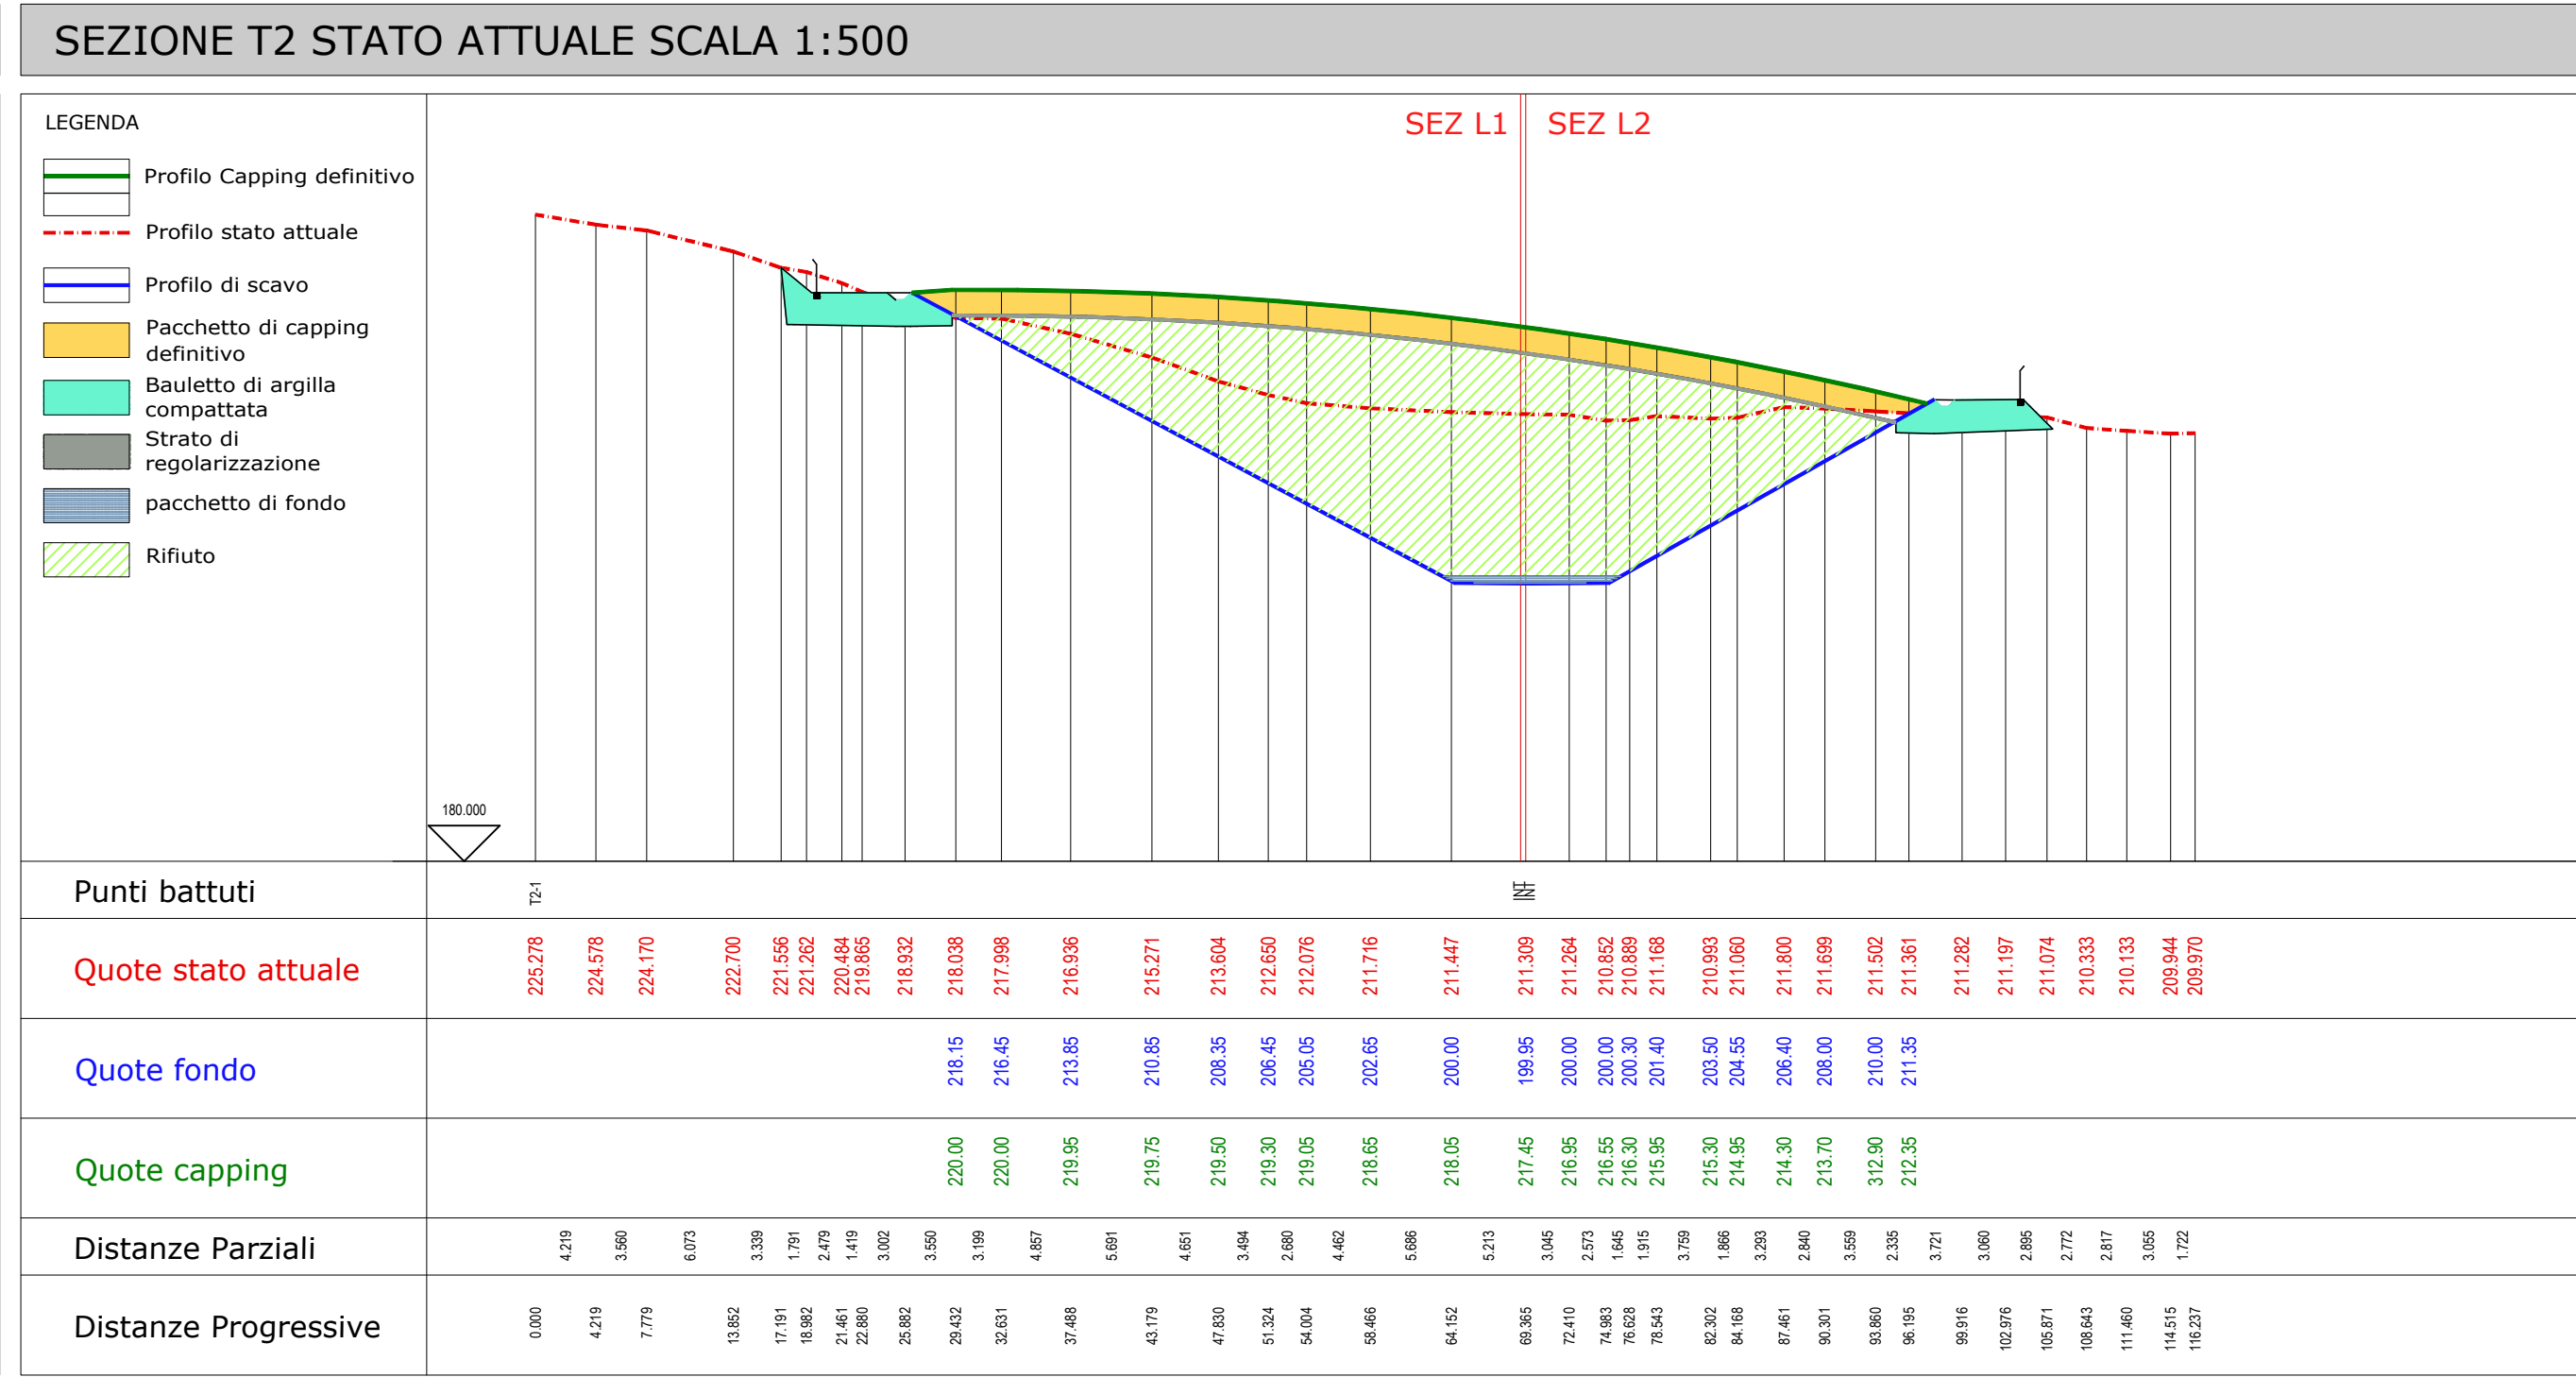


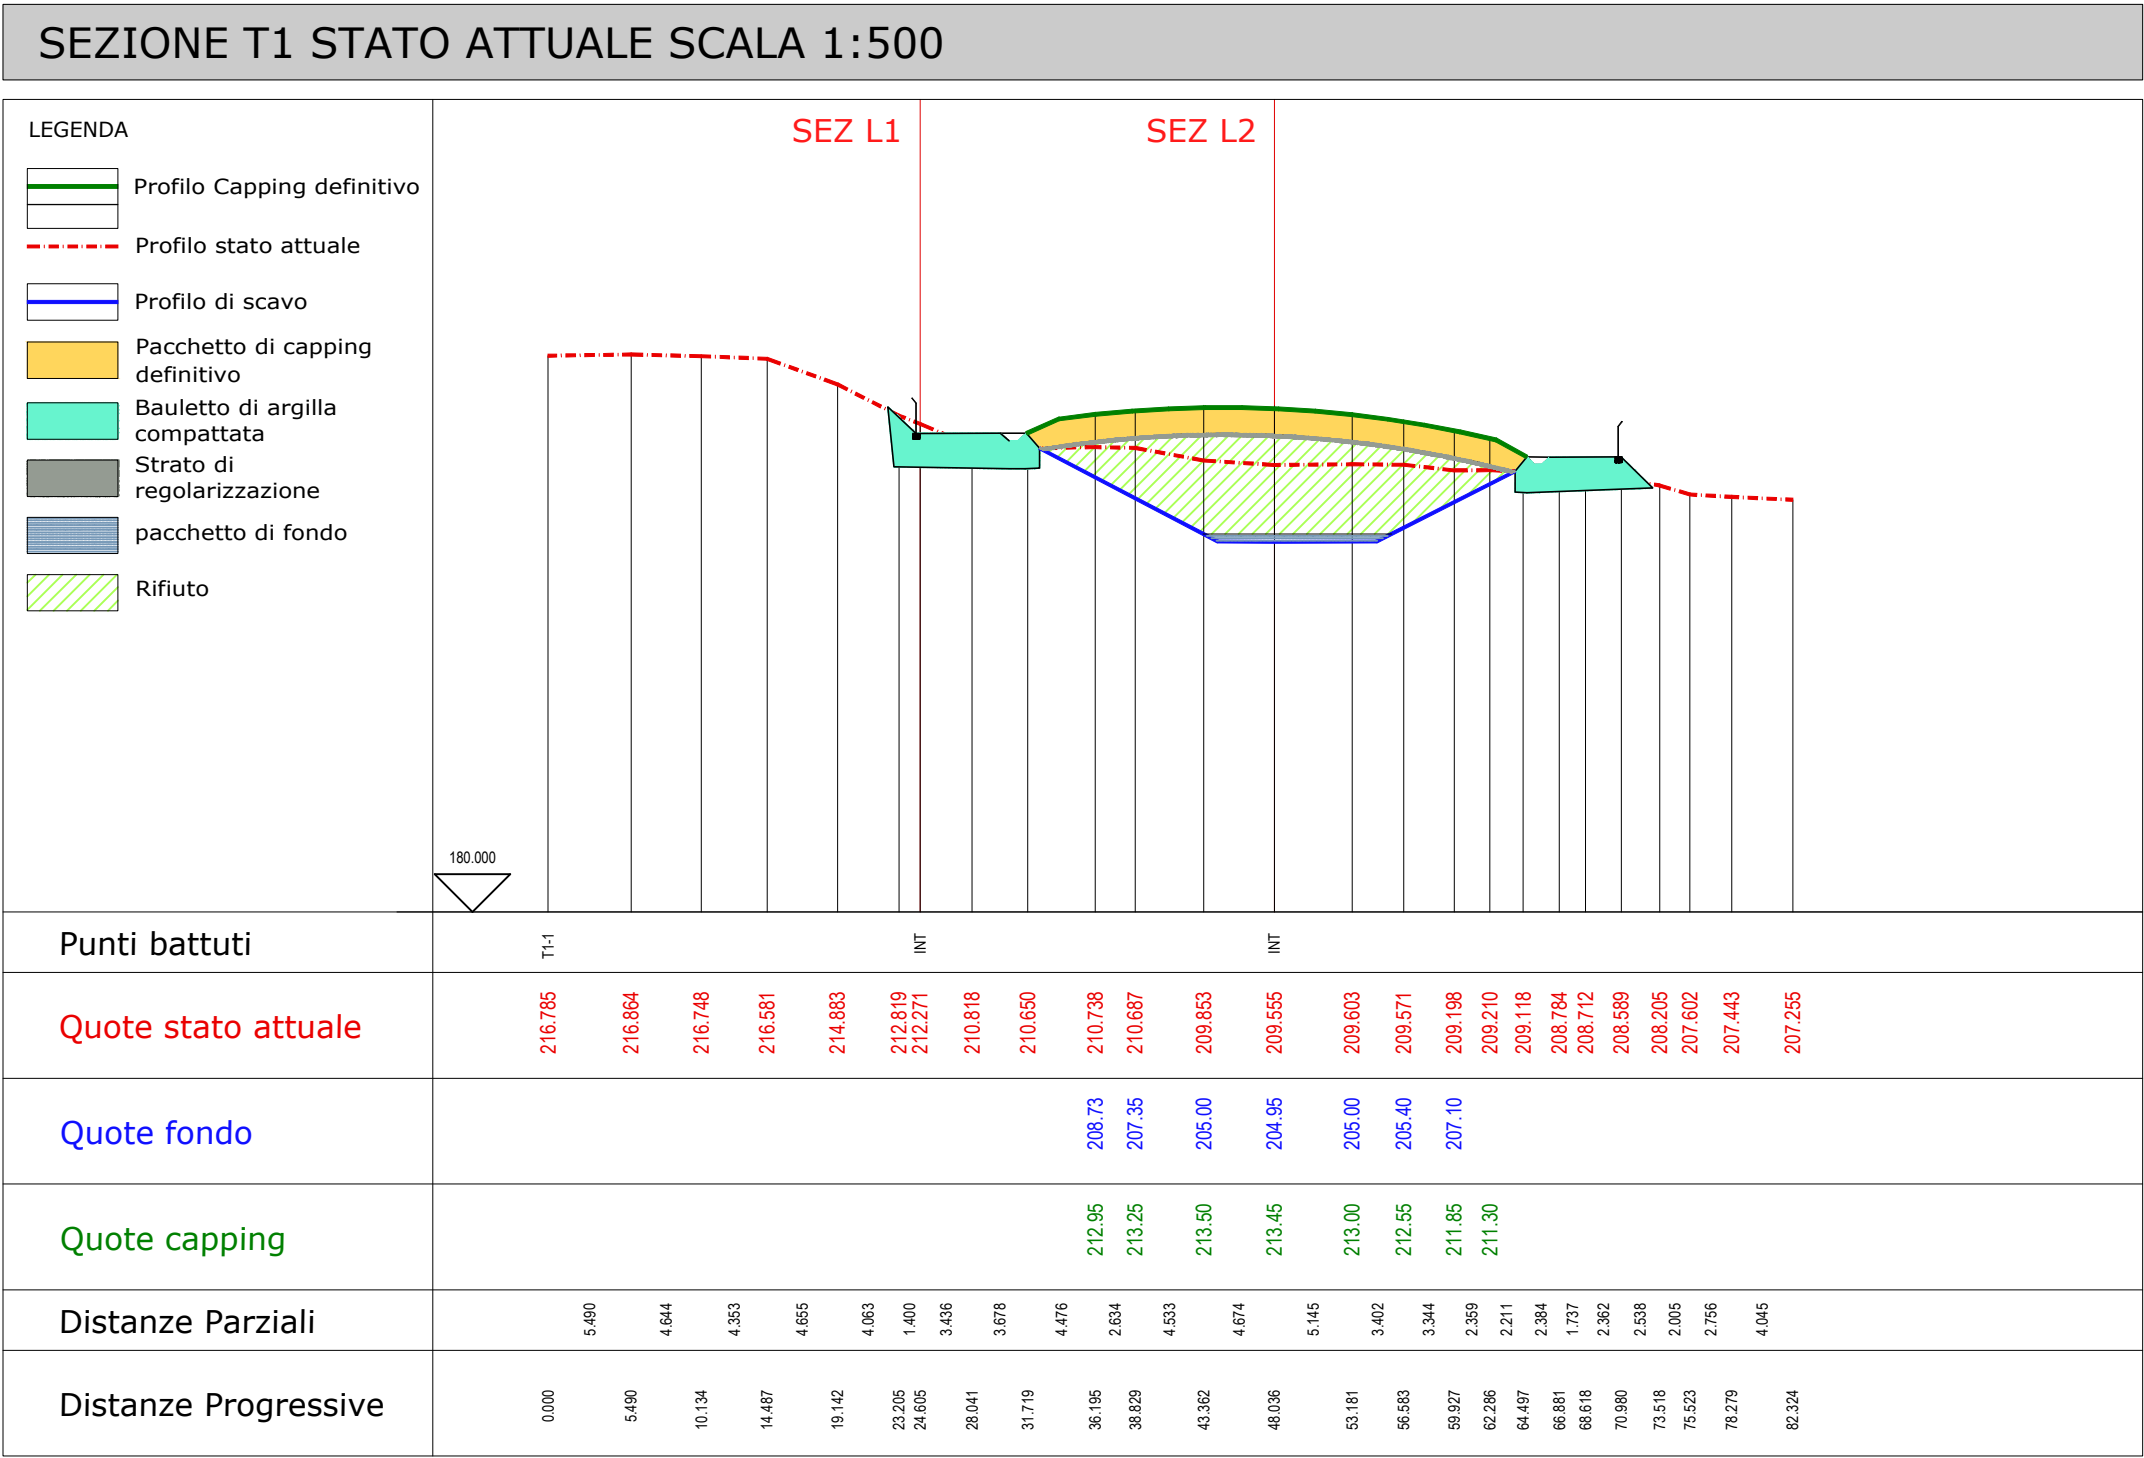

COMUNE DI ASCOLI PICENO

REGIONE MARCHE

ASCOLI PICENO

AMPLIAMENTO DISCARICA DI RELUCE
REALIZZAZIONE DELLA VASCA N.7
PER RIFIUTI NON PERICOLOSI

PROGETTO DEFINITIVO

SEZIONI TRASVERSALI
STATO DI PROGETTO

TAVOLA: SP.13ter

SCALA: 1:500
DATA: MAG.2024

LOGO PROGETTAZIONE

CUBE SRL
SOCIETA' DI INGEGNERIA

SEDE LEGALE - VIA TURATI, 2
63074 SAN BENEDETTO DEL TRONTO (AP)
TEL. - 0735658774
FAX - 0735075852
P.IVA - 02 08335 044 3
e-mail: cubedesign@cube.it
website: www.cube.it

LOGO COMMITTENTE

ASCOLI SERVIZI COMUNALI

I PROGETTISTI:

DOTT. ING. MARCO SCIARRA
DOTT. ING. SERGIO CIAMPOLILLO

ORDINE DEGLI INGEGNERI
N. 1804 del 10/05/2024
DELLA PROV. DI ASCOLI PICENO

I COMMITTENTI:

ASCOLI SERVIZI COMUNALI SRL

I COLLABORATORI:

VER.	DATA	PROTOCOLLO INTERNO	REDATTO-PROGETTATO	VERIFICATO	ACQUISITO	APPROVATO
1	DATA 1	PROTOCOLLO 1	arch....	ing....	comune ...	
2	DATA 2	PROTOCOLLO 1	arch....	ing....	comune ...	

PERCORSO FILE

PERCORSO_FILE