




SEZIONE L3 STATO DI PROGETTO SCALA 1:500

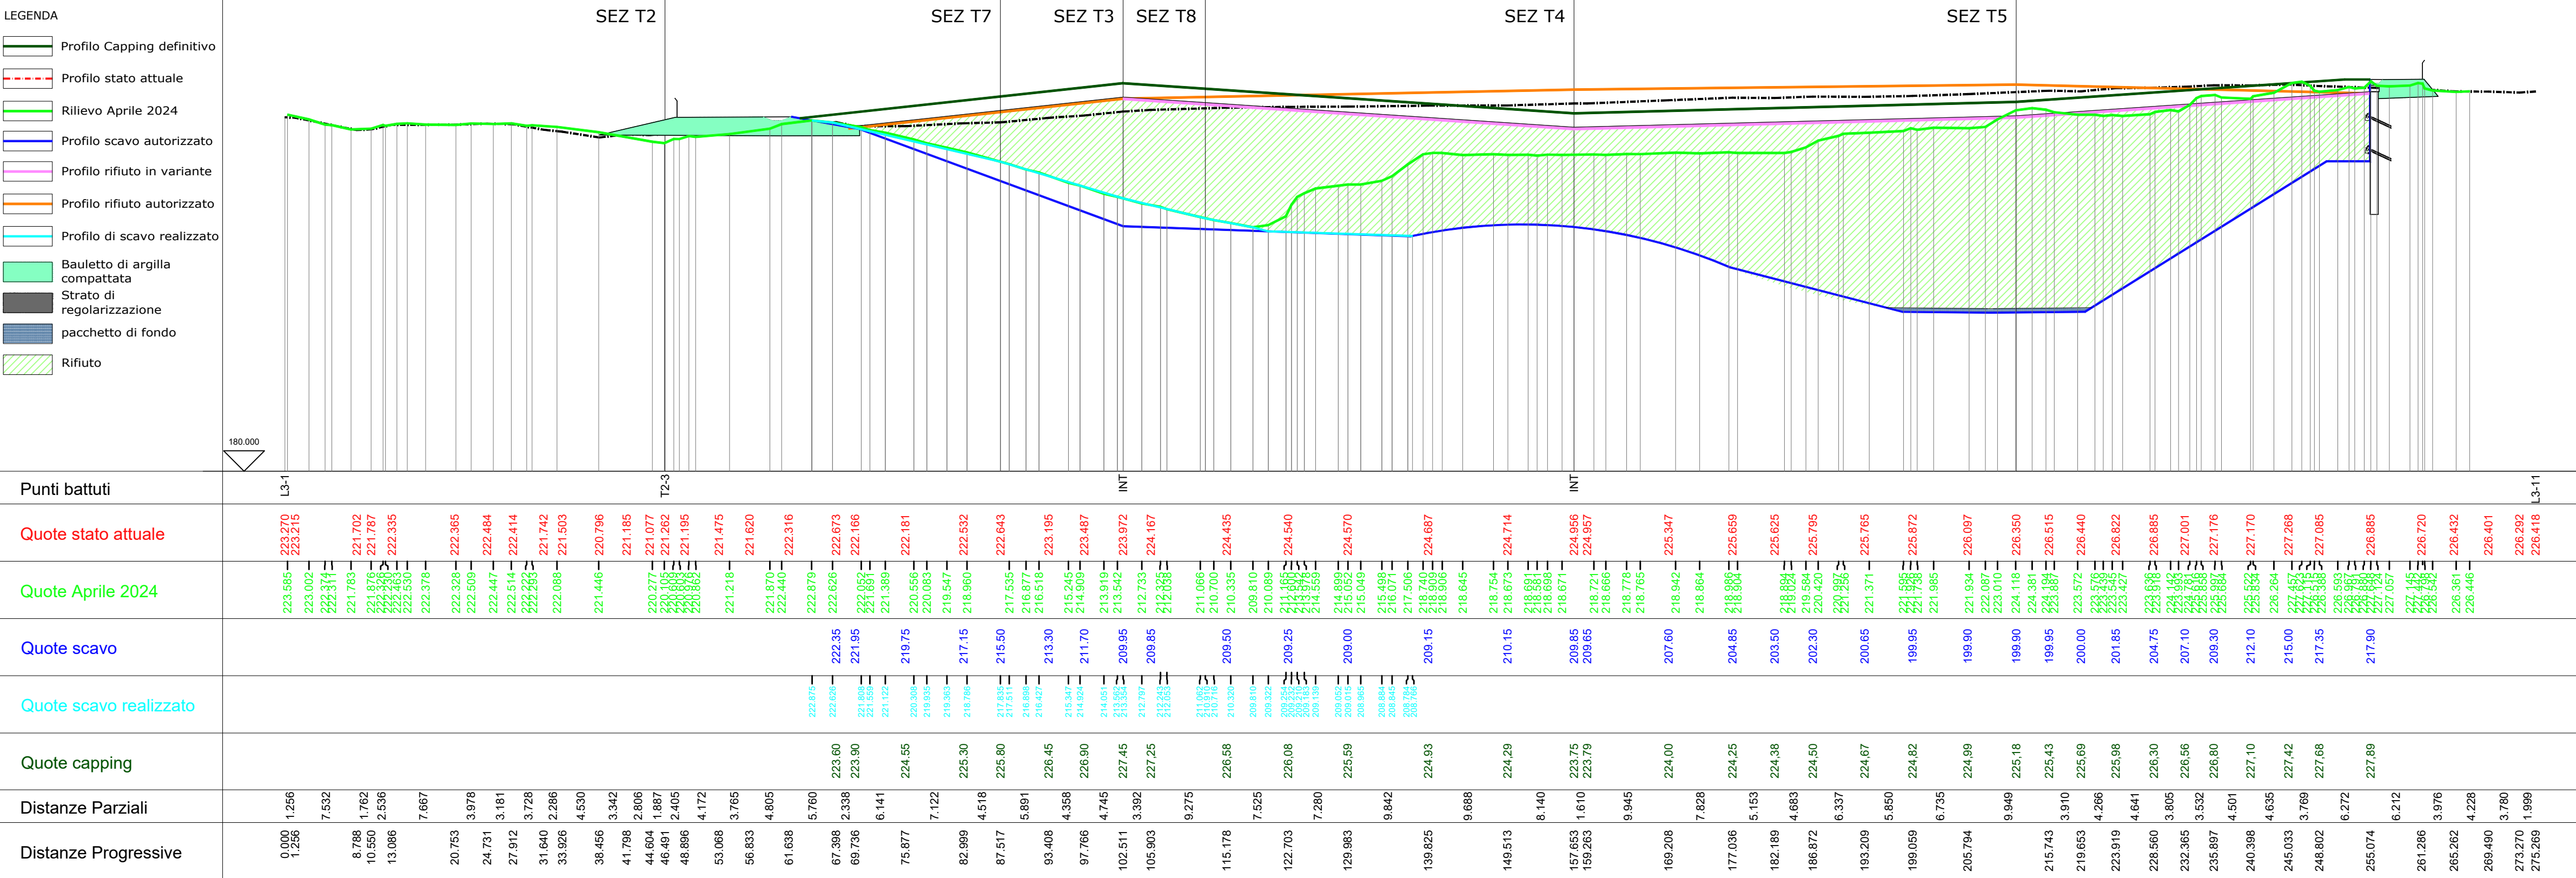

SEZIONE T3 STATO DI PROGETTO SCALA 1:500

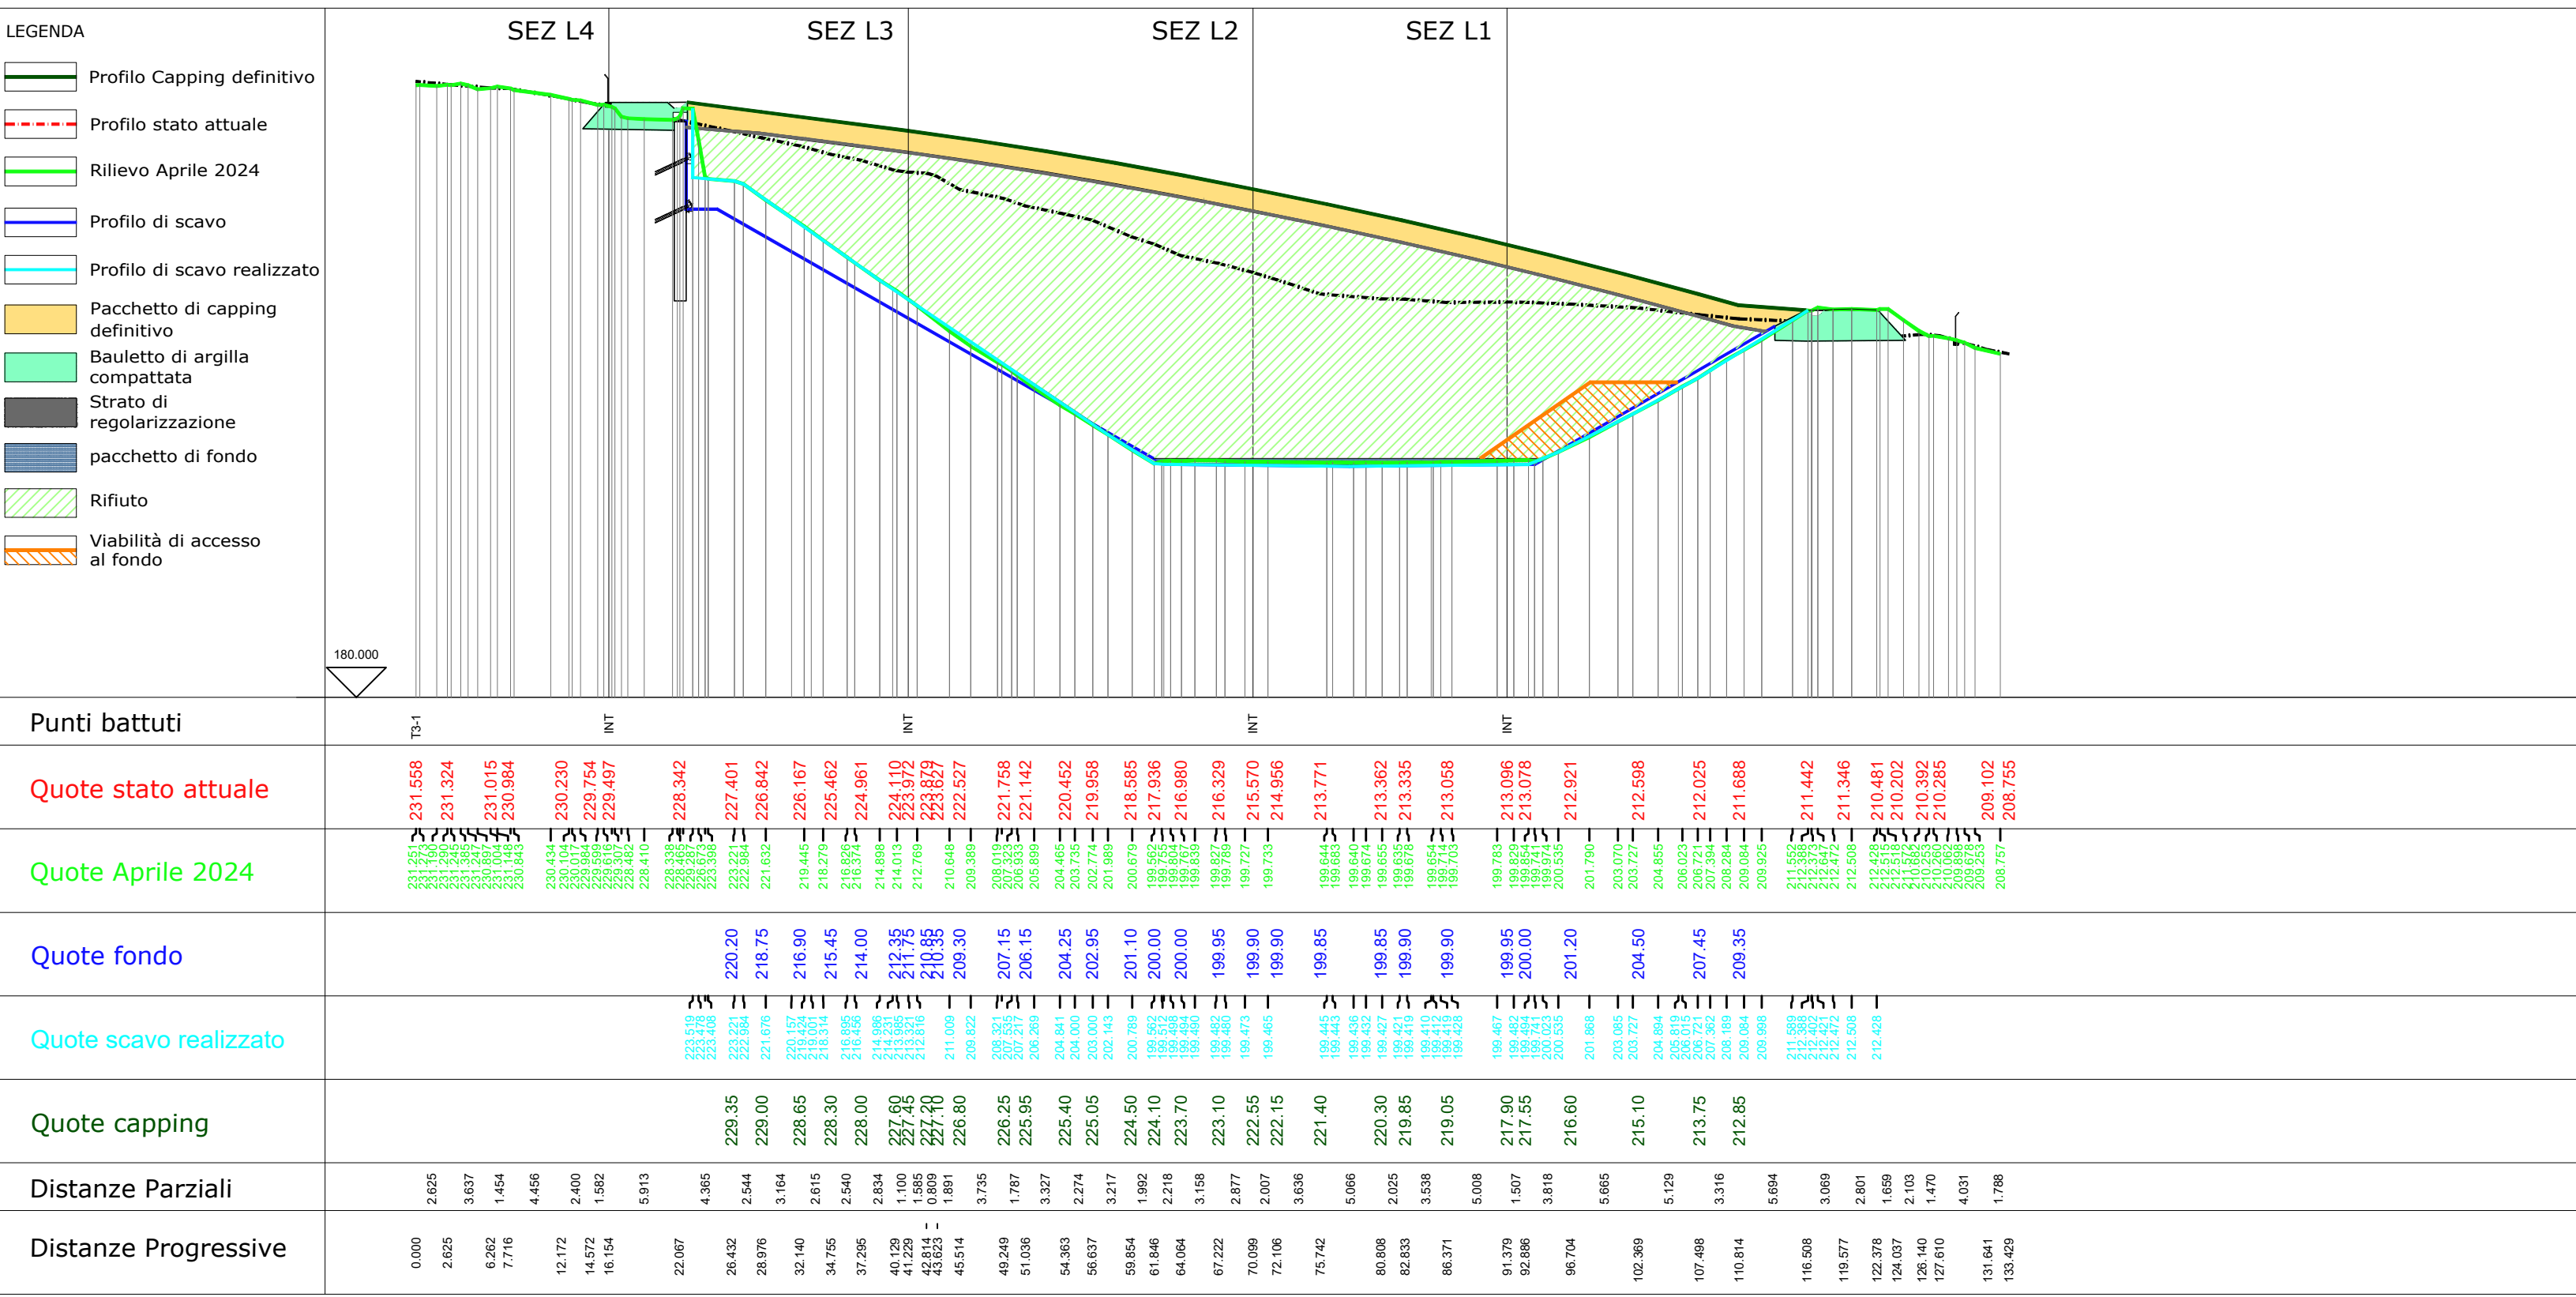

KEY MAP

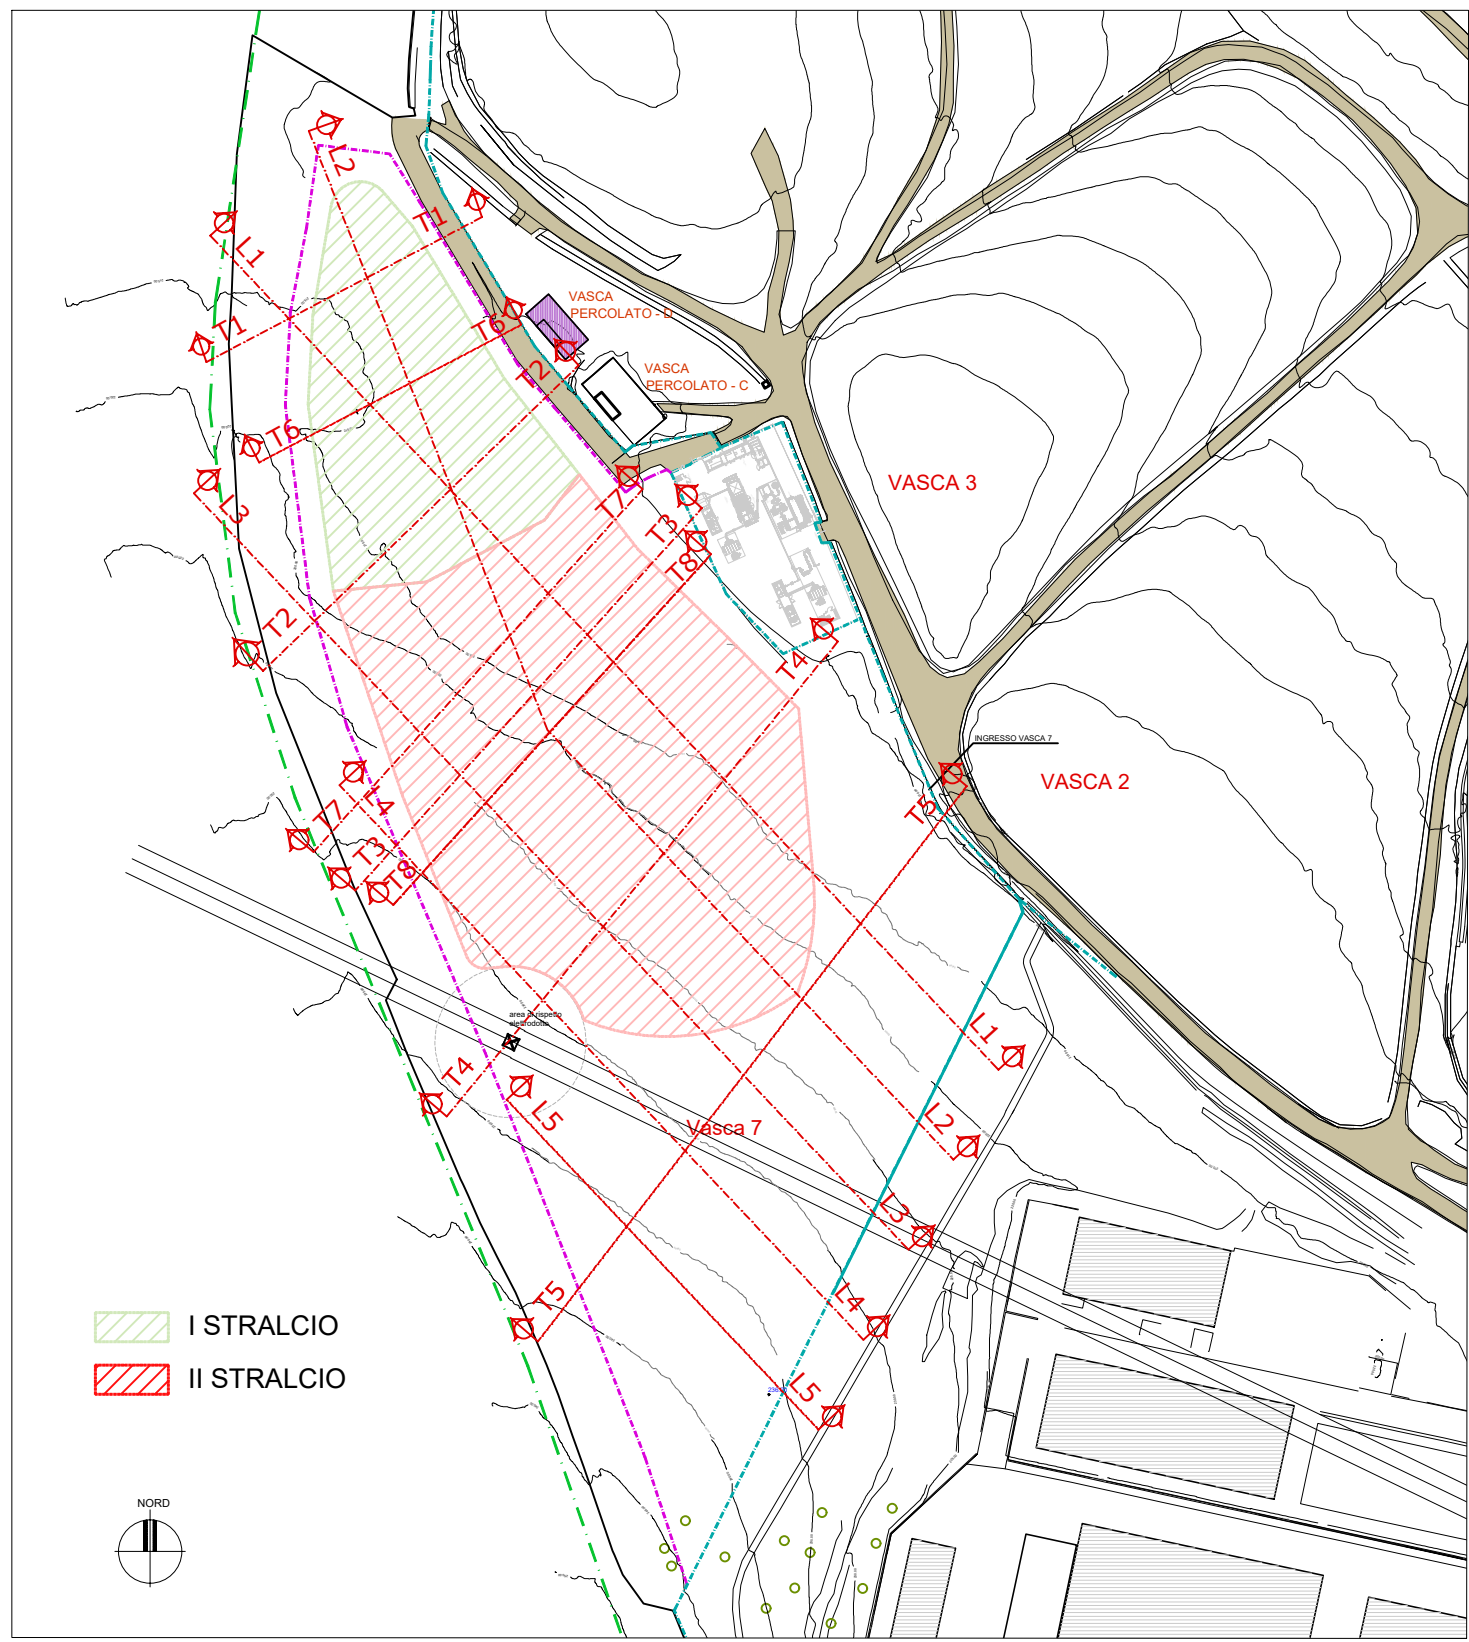



REGIONE
MARCHE



ASCOLI PICENO

COMUNE DI ASCOLI PICENO



AMPLIAMENTO
DISCARICA DI
RELLUCE
REALIZZAZIONE
DELLA VASCA N.7
PER RIFIUTI
NON PERICOLOSI
II°STRALCIO
LOTTO VASCA

AGGIORNAMENTO		

SEZIONI T3 - L3	TAVOLA:	SCALA:
STATO DI PROGETTO - RETTIFICATO	SR.01	1.500
		DATA: APR.2024

TAVOLA:	SCALA:
SR.01	1.500
	DATA:
	APR.2024

LOGO PROGETTAZIONE  CUBE SRL SOCIETA' DI INGEGNERIA SEDE LEGALE - VIA TURATI, 2 63074 SAN BENEDETTO DEL TRONTO (AP) TEL - 0735/696774 FAX - 0735/768242 P.IVA - 02 08335 044 3 e-mail: cube@pec.cubeinfo.it website - www.cubeinfo.it		LOGO COMMITTENTE  ASCOLI SERVIZI COMUNALI GESTIONE RIFIUTI				
I PROGETTISTI: DOTT. ING. MARCO SCIARRA		I COMMITTENTI: ASCOLI SERVIZI COMUNALI SRL				
I COLLABORATORI:						
ORDINE DEGLI INGEGNERI DOTT. ING. MARCO SCIARRA <i>IN CARICA</i> DELLA PROV. DI ASCOLI PICENO						
VER.	DATA	PROTOCOLLO INTERNO	REDATTO-PROGETTATO	VERIFICATO	ACQUISITO	APPROVATO
1	DATA 1	PROTOCOLLO 1	arch....	ing...		comune ...
2	DATA 2	PROTOCOLLO 1	arch....	ing...	comune ...	comune ...
PERCORSO FILE		PERCORSO_FILE				