



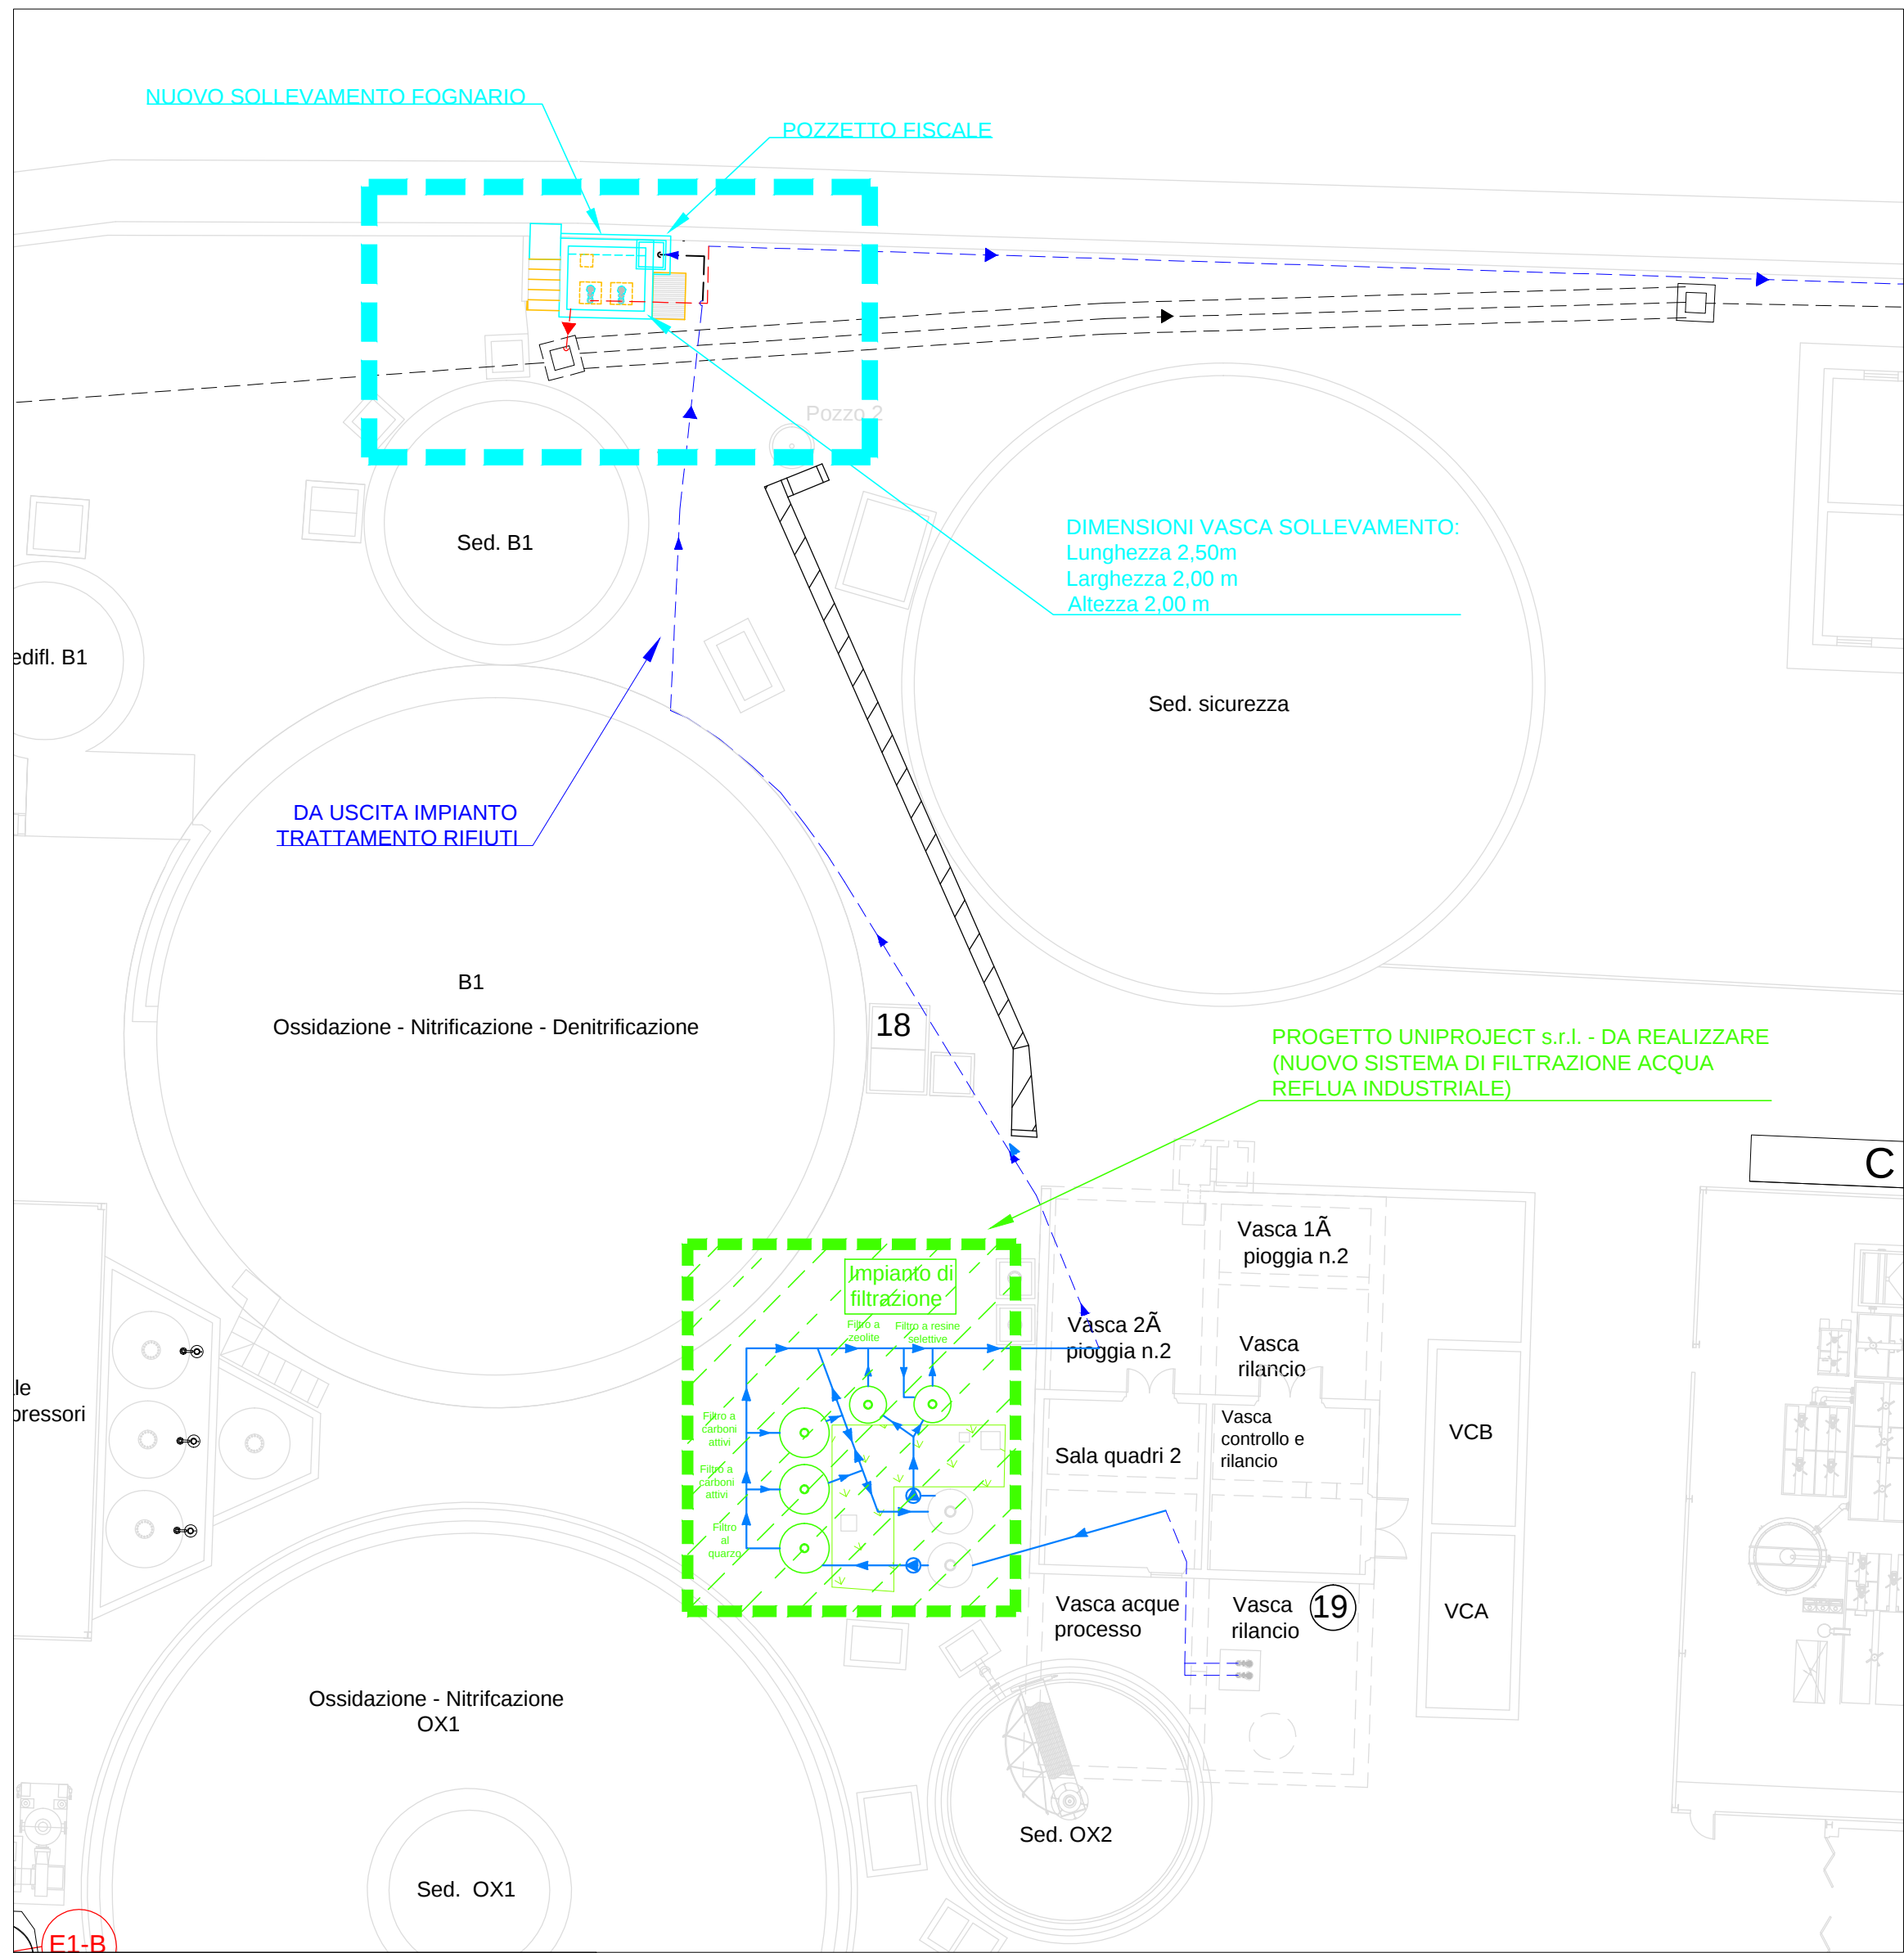


PLANIMETRIA STATO DI PROGETTO
(SCALA 1:200)

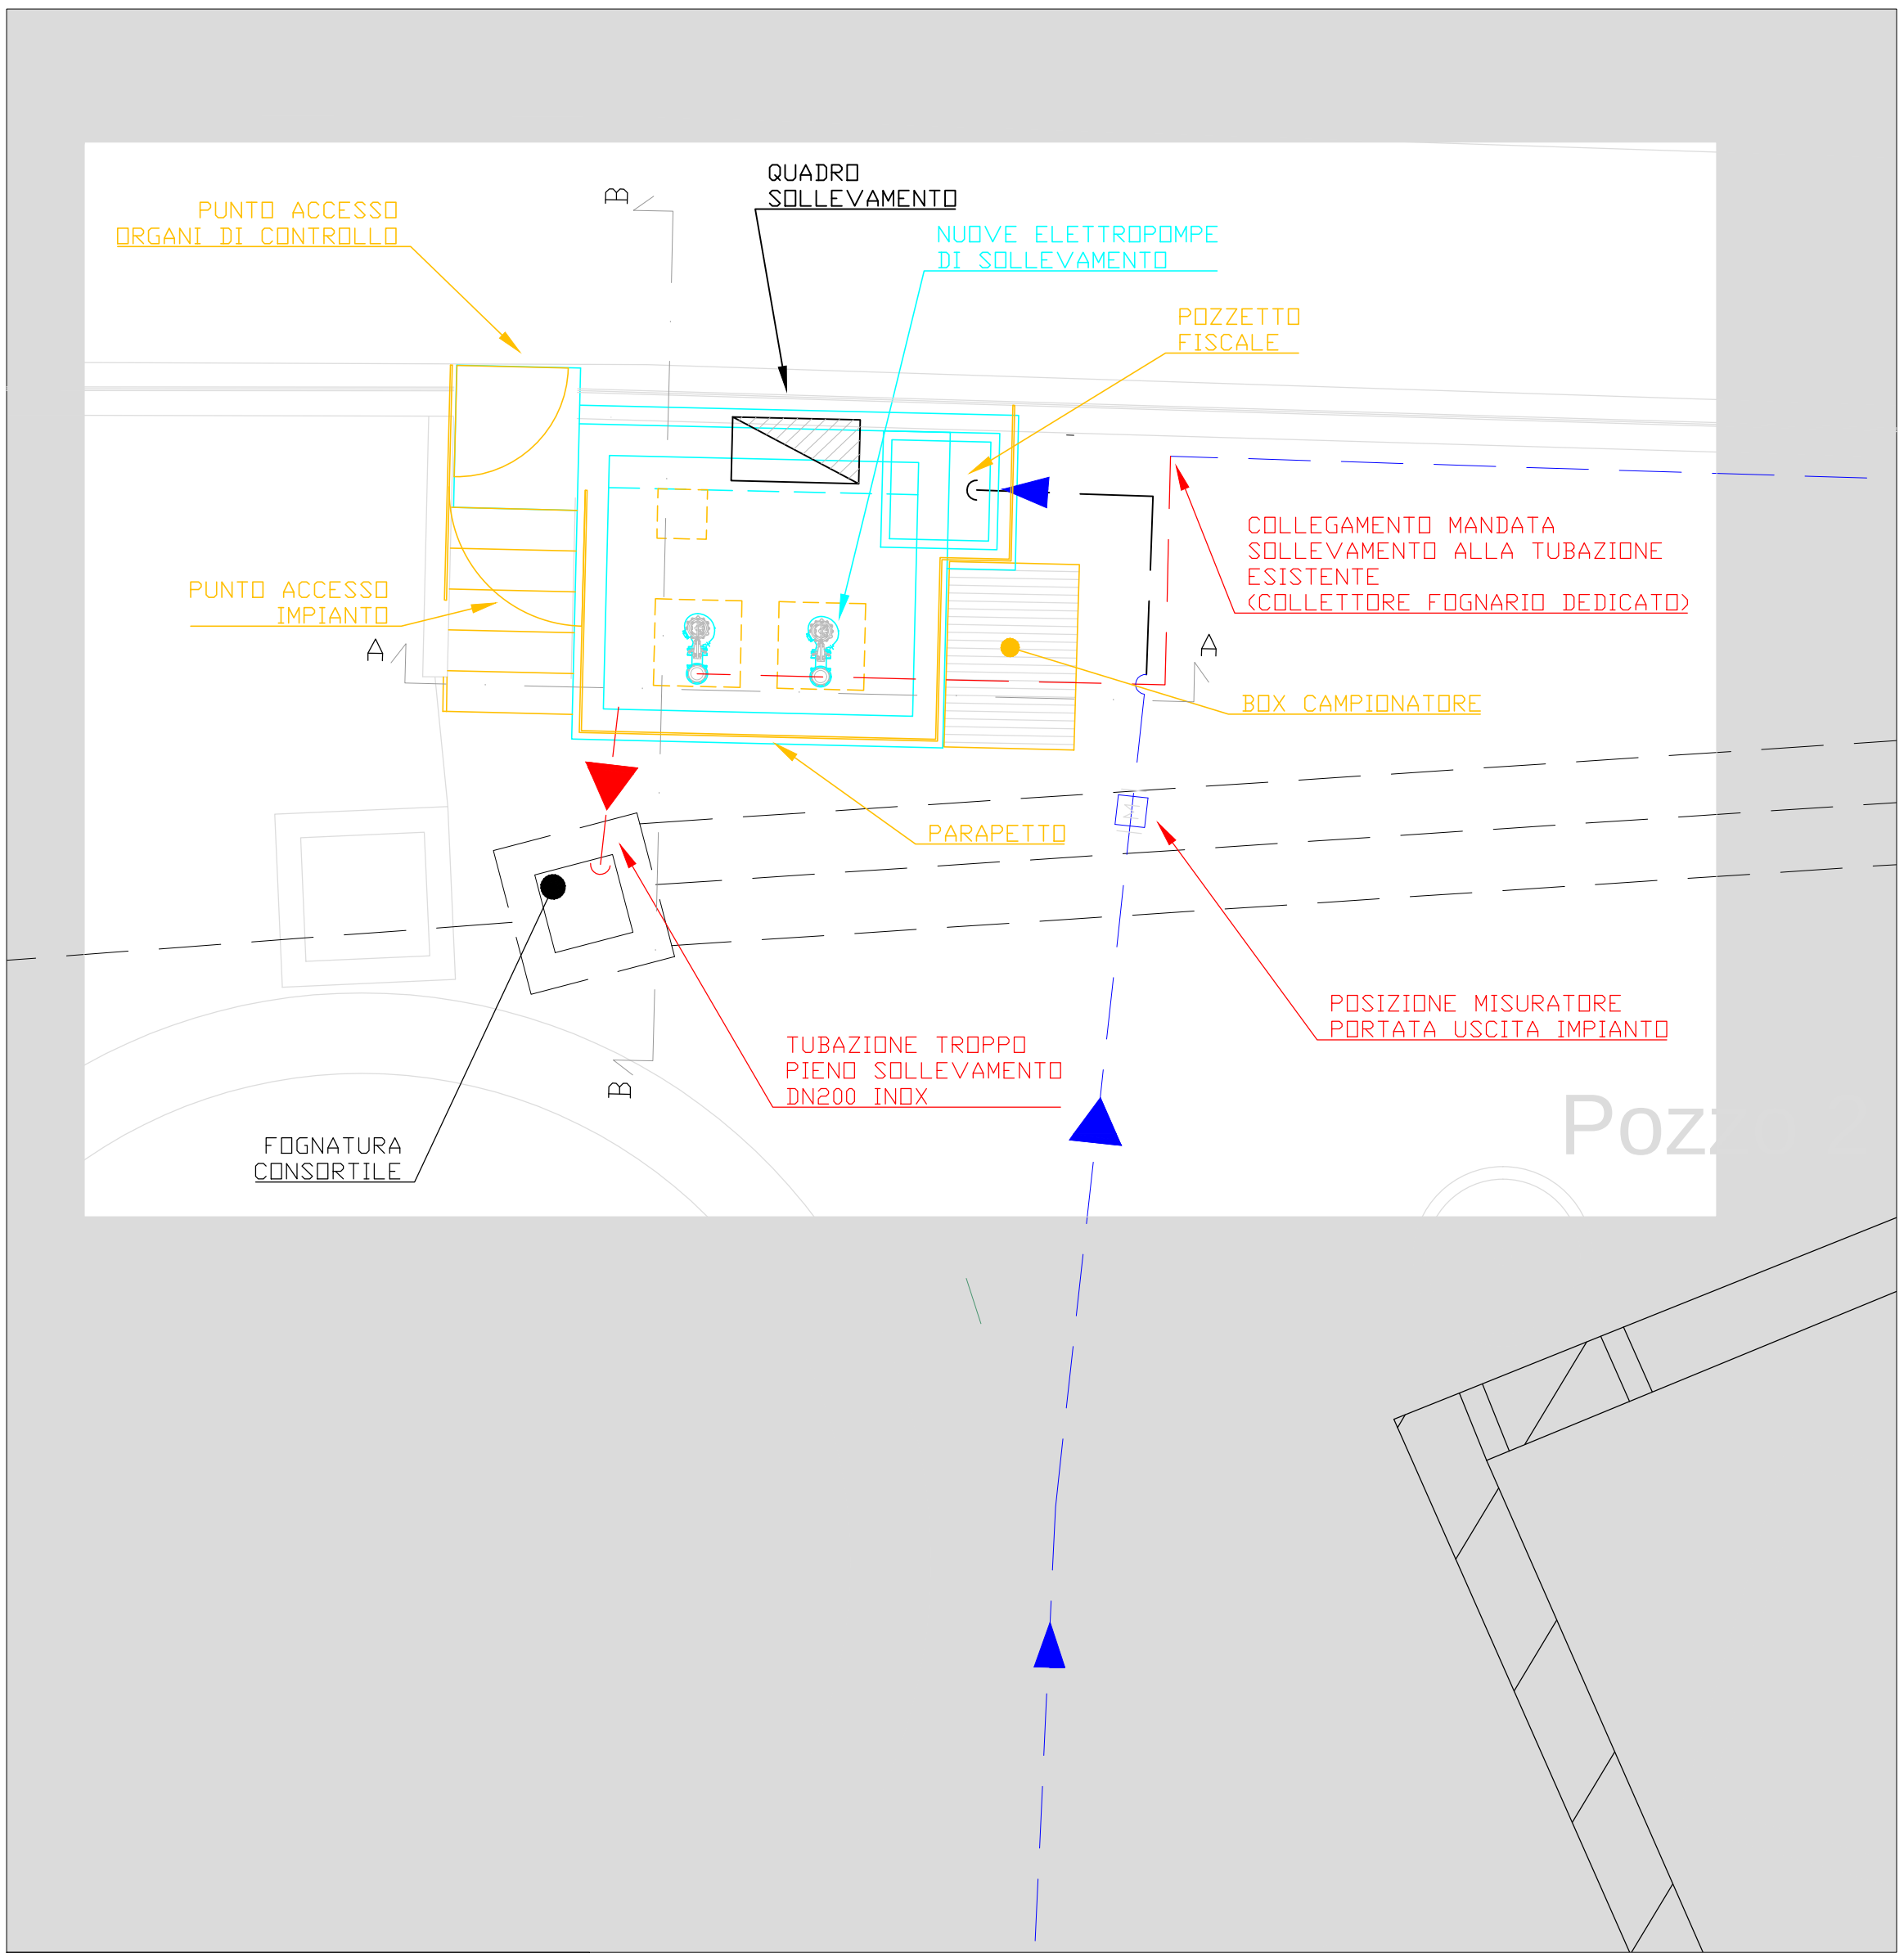


PLANIMETRIA STATO DI PROGETTO
(SCALA 1:50)


LEGENDA	
---	LINEA SCARICO ACQUE REFLUE INDUSTRIALI IN PRESSIONE
	ELETTROPOMPA SOMMERGIBILE
---	LINEA SCARICO TROPPO PIENO A GRAVITA'
---	LINEA SCARICO ACQUE INDUSTRIALI IN PRESSIONE
	MISURATORE DI PORTATA ELETTROMAGNETICO
	VALVOLA DI NON RITORNO
	SARACINESCA DI INTERCETTAZIONE
	QUADRO CONTATORE / QUADRO SOLLEVAMENTO
	LIMITE DI BATTERIA: ELEMENTI ESCLUSI DAL PROGETTO

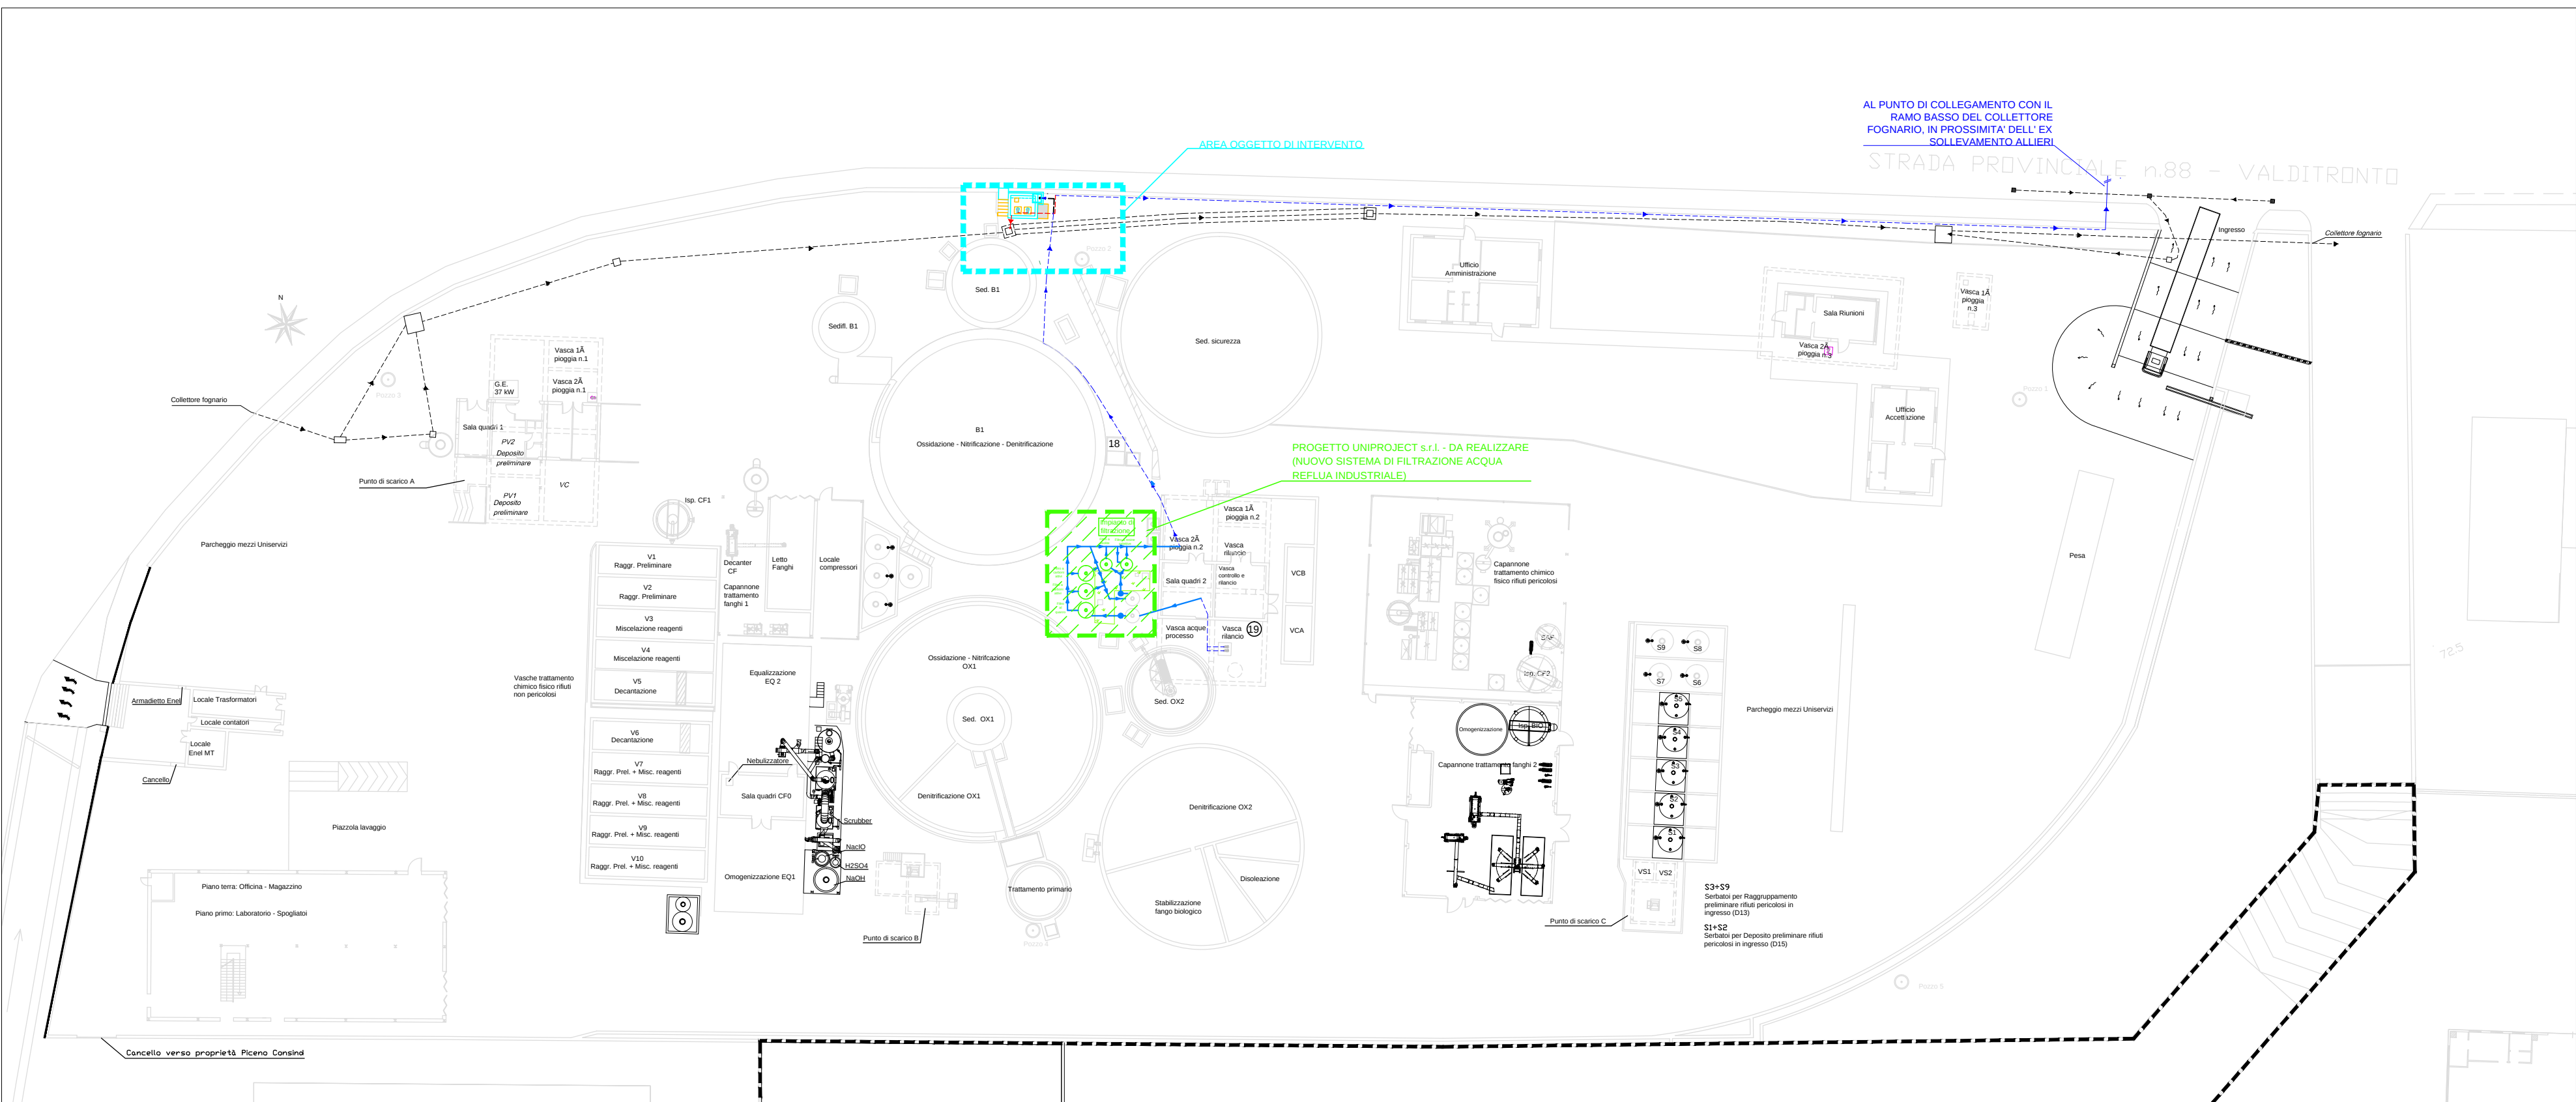


PLANIMETRIA STATO DI PROGETTO
(SCALA 1:500)

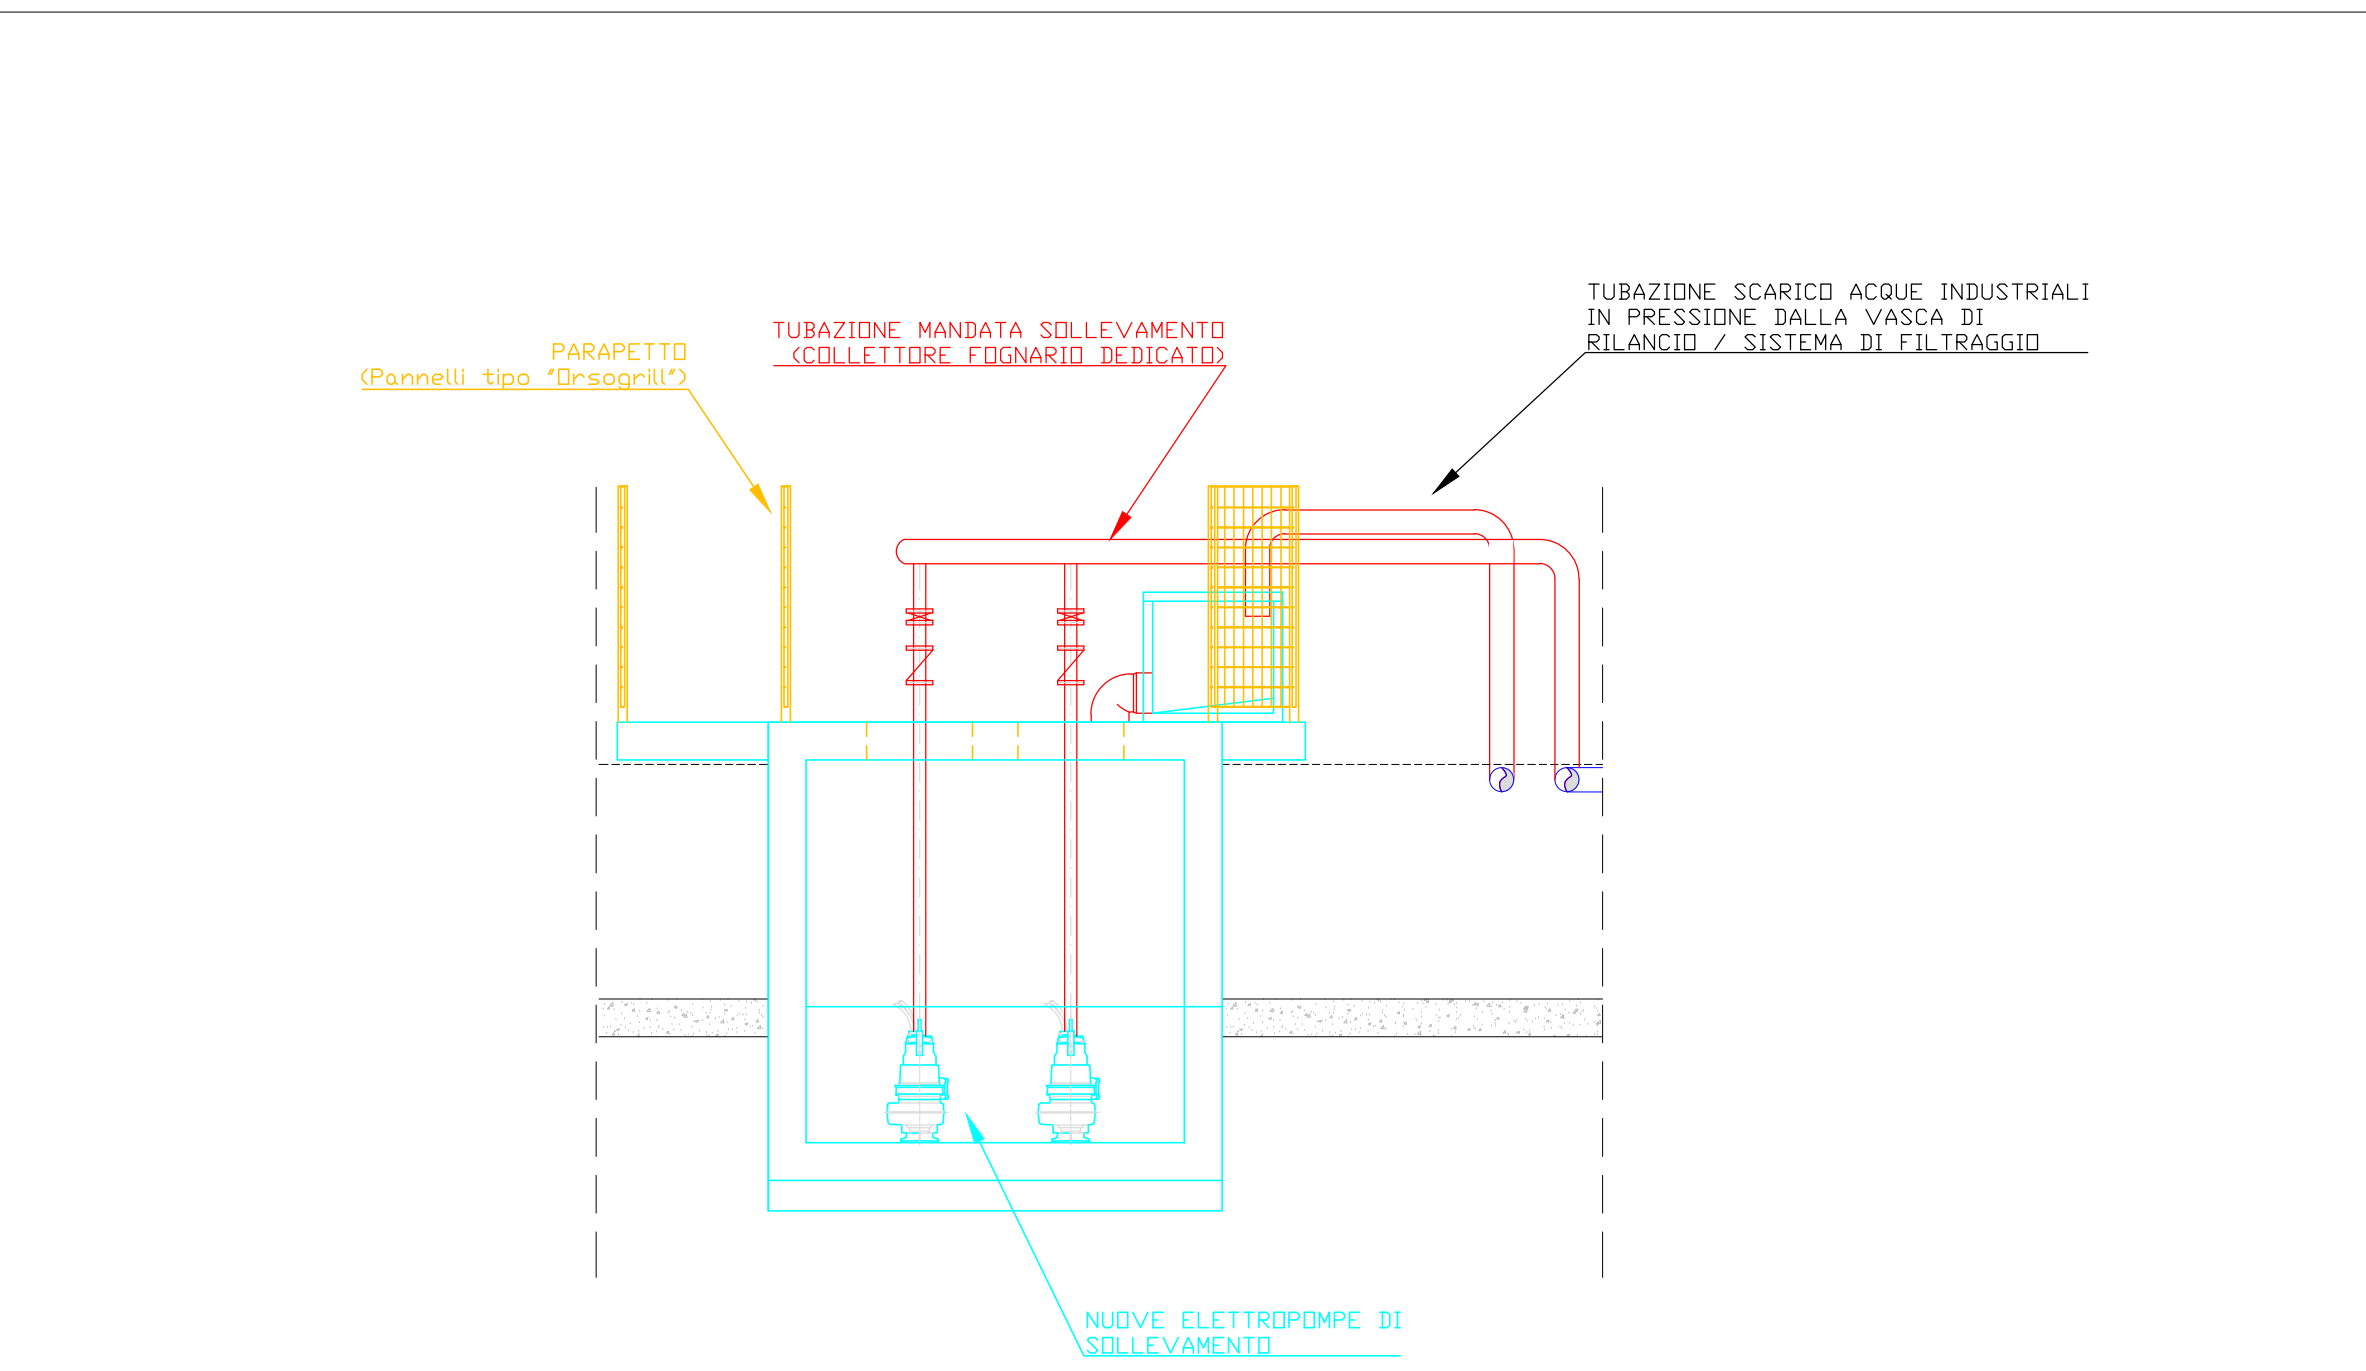

SEZIONE A-A
(SCALA 1:50)

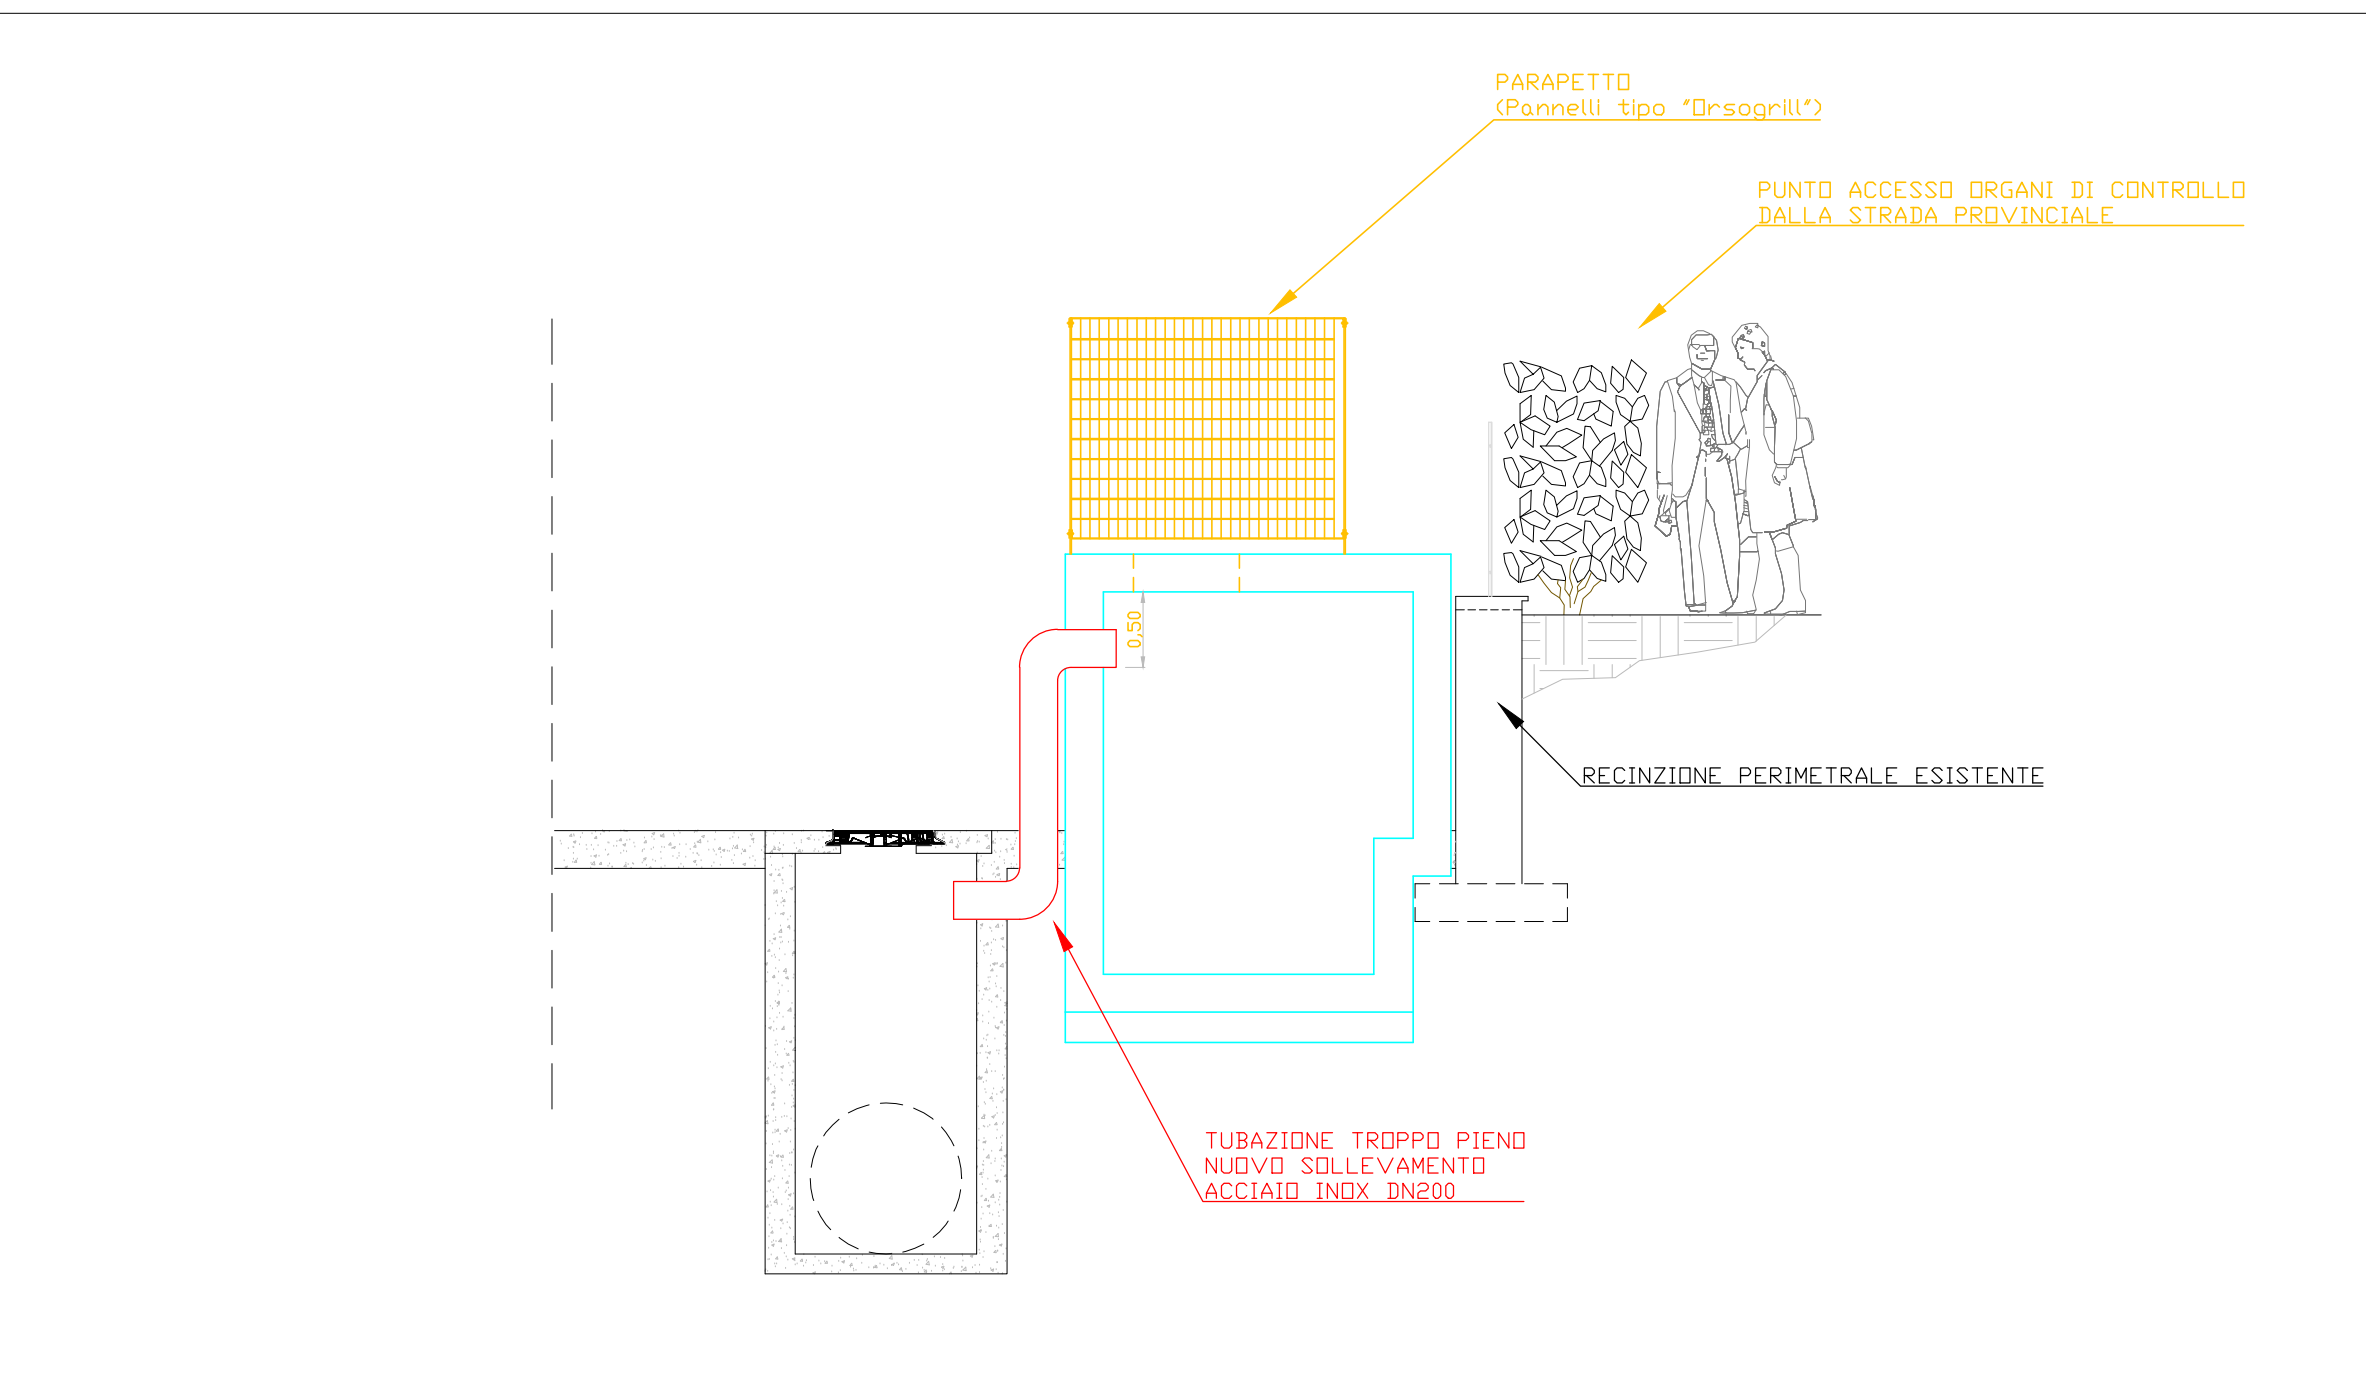

SEZIONE B-B
(SCALA 1:50)

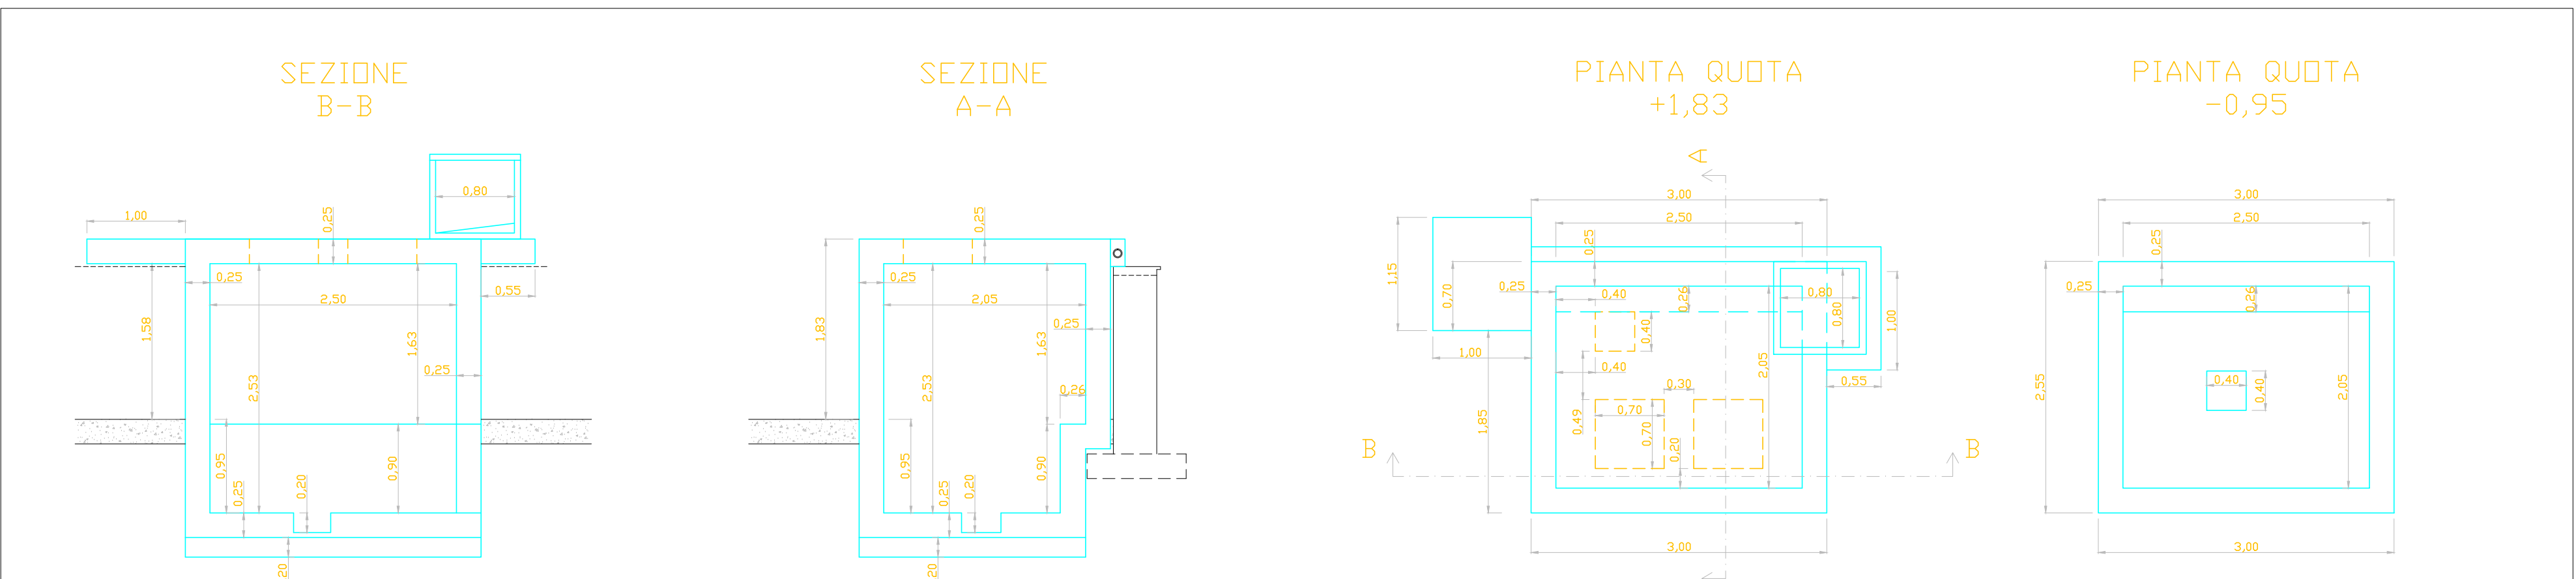

PIANTA E SEZIONE NUOVE STRUTTURE
(SCALA 1:50)

CONSORZIO DI SVILUPPO INDUSTRIALE
DELLE VALLI DEL TRONTO,
SULMONA E DEL TERAMO

UNIPROJECT

**PROGETTO DI SOLLEVAMENTO FOGNARIO
DEDICATO A VALLE DELLO SCARICO DI ACQUE
REFLUE INDUSTRIALI DELL'IMPIANTO DI
TRATTAMENTO RIFIUTI BASSO MARINO**

**PLANIMETRIA GENERALE IMPIANTO
STATO DI PROGETTO**

PROGETTISTA

ING. GIANCARLO ERCOLI
CIVITANOVA MARCHE

TAVOLA N. 2.2

ELABORATO

REVISIONE	DATA	EMISSIONE
0	Aprile 2018	MODIFICA POZZETTO FISCALE
1	Luglio 2018	MODIFICHE TAVOLO TECNICO PROVINCIA
2	31 Luglio 2018	COME COSTRUITO
3	31 Ottobre 2018	INSERIMENTO GRUPPO FILTRAZIONE
4	1 Ottobre 2019	(NOTA ANPM PROT. 28582 DEL 03/09/19)

COMMESSA	616	SCALA	Varia
----------	-----	-------	-------