


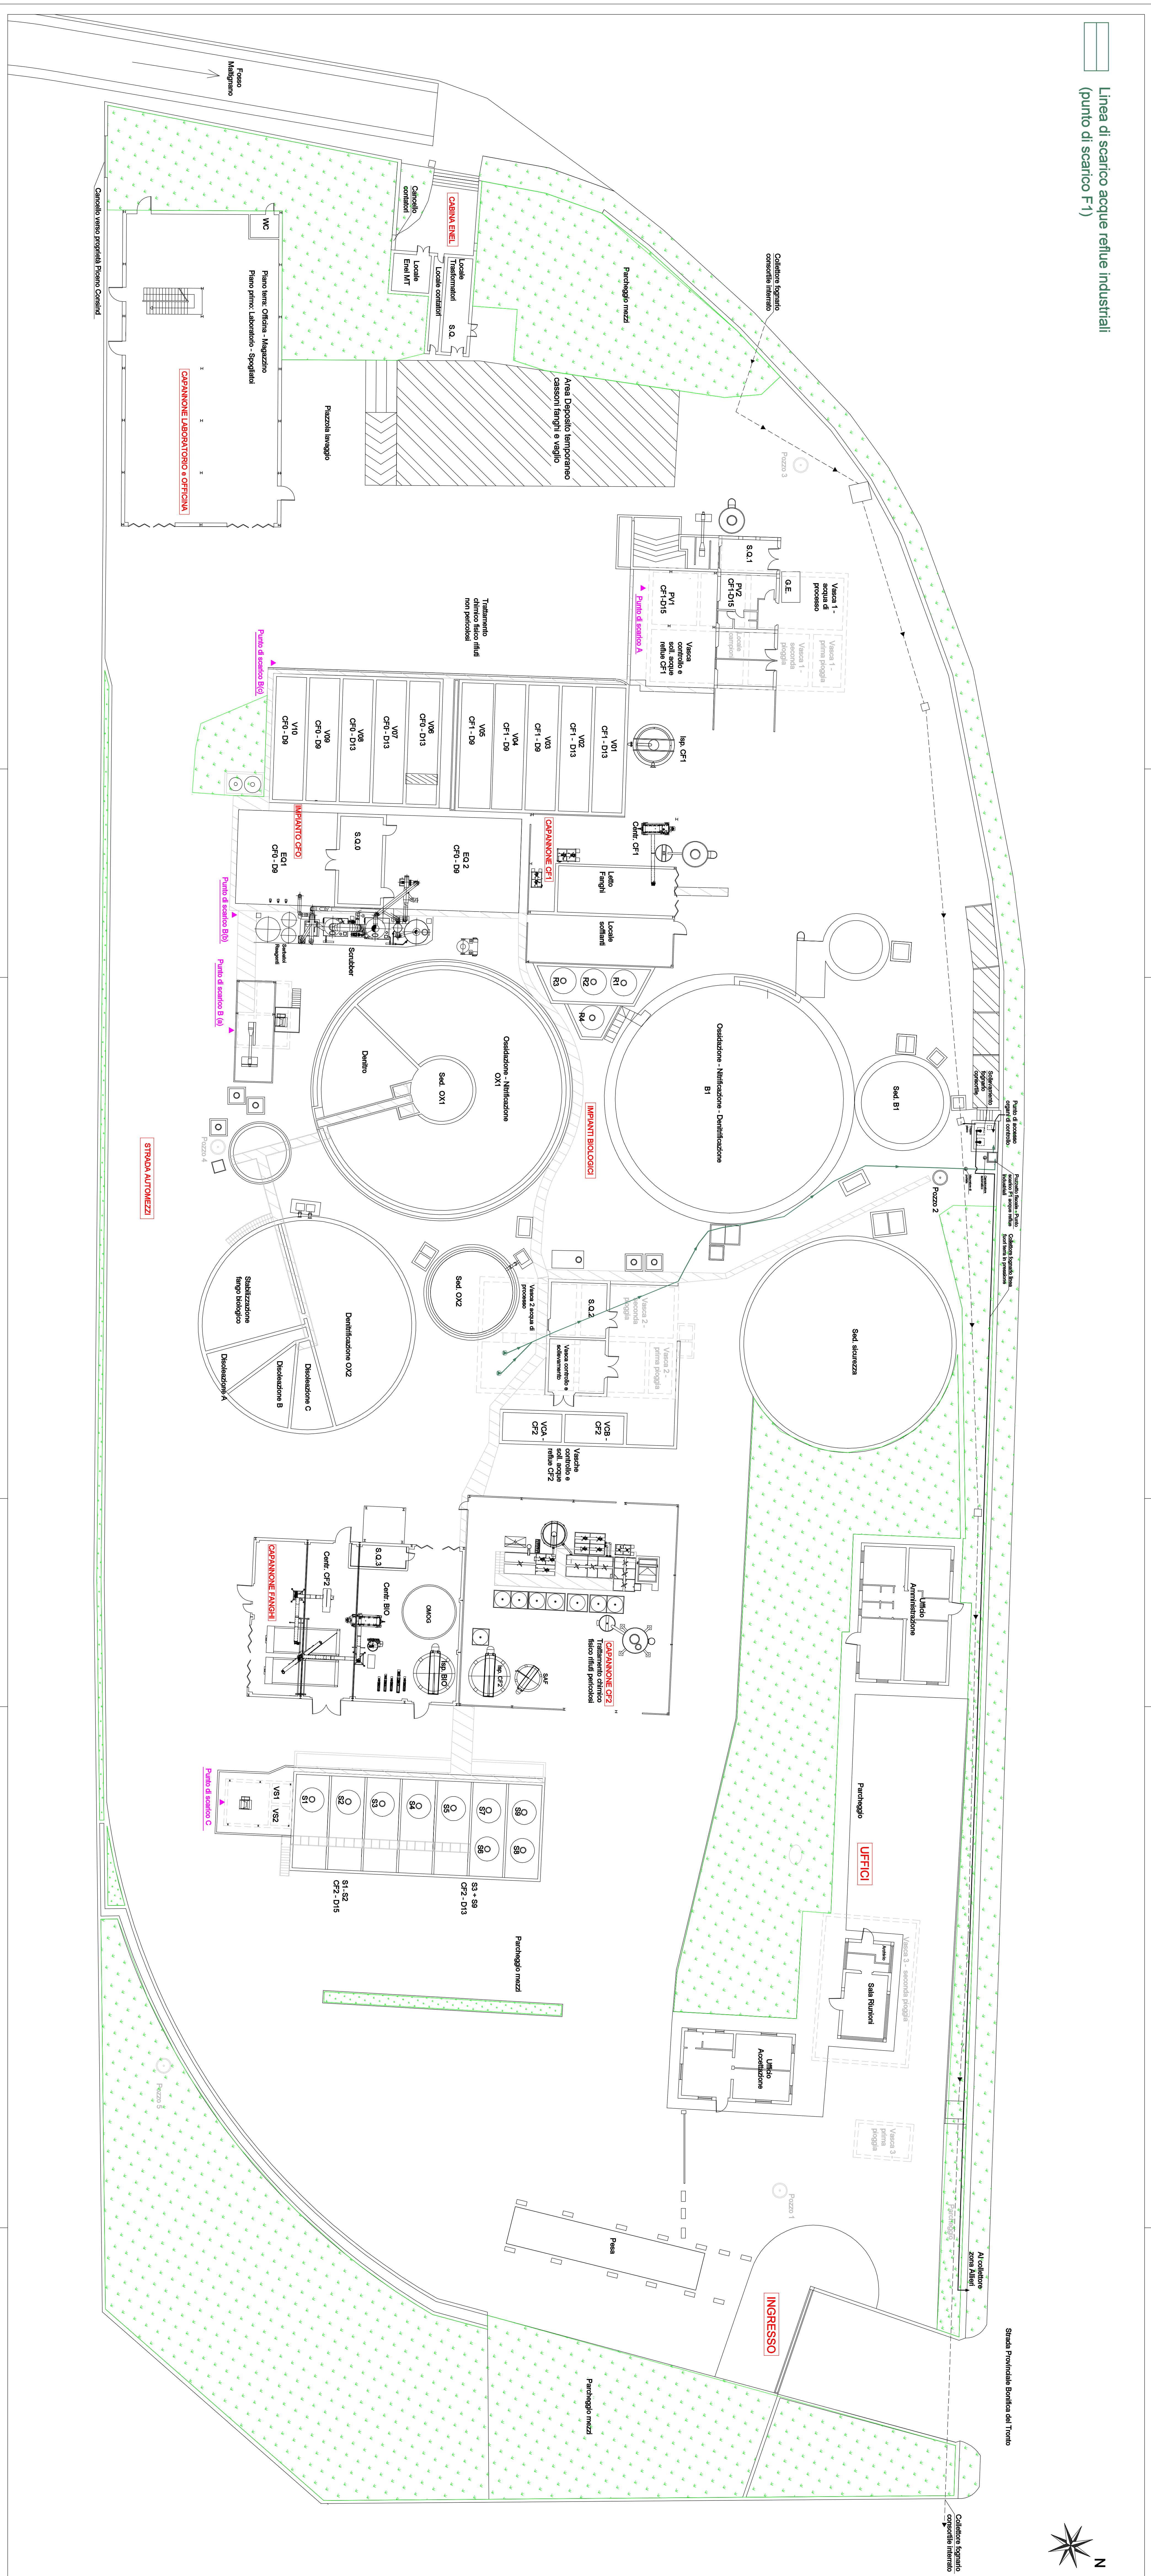

Legenda

INGRESSO
UFFICI
CABINA ENEL
CAPPANNONE LABORATORIO E OFFICINA
CAPPANNONE FANGHI
CAPPANNONE CF2
CAPPANNONE CF1
IMPIANTO C/F0
IMPIANTI BIOLOGICI
STRADA AUTOMEZZI
Punto di Scarico A
Punto di Scarico B
Punto di Scarico C

**AUTORIZZAZIONE INTEGRATA
AMBIENTALE**

PROGETTO:	☐ PRELIMINARE	☐ DEFINITIVO	☒ ESECUTIVO
☒ ARCHITETTONICO	☐ STRUTTURALE	☐ IMPIANTI MECCANICI	☐ IMPIANTI ELETTRICI


Proprietario	Gestore

