

Particolare recinzione di cantiere scala 1:50



Planimetria su foto - percorso ciclabile di PROGETTO

CITTA' DI SAN BENEDETTO DEL TRONTO
PROVINCIA DI ASCOLI PICENO

Progetto "Ciclavia Costa Picena" in collaborazione fra i Comuni di San Benedetto del Tronto, Grottamare e Cupra Marittima, delle attività per la partecipazione al bando relativo al Piano nazionale sicurezza stradale (PNSS) - 4° e 5° programma di attuazione.

PROGETTO ESECUTIVO

SICUREZZA

Ciclovía della Costa Picena

PSC con layout di cantiere


Progettista:
Ing. Nicola VITALE
Coordinatore Sicurezza in fase di Progettazione:
Arch. Maria BECONETTO

Collaboratori:
Geom. Filippo DI NUNZIO
Geom. Michele DI NUNZIO

Il Proprietario
Sig. Nicola VITALE

Il Responsabile Unico del Procedimento
Sig. Nicola VITALE

Il Dirigente del Settore
Arch. Francesco MARIANI

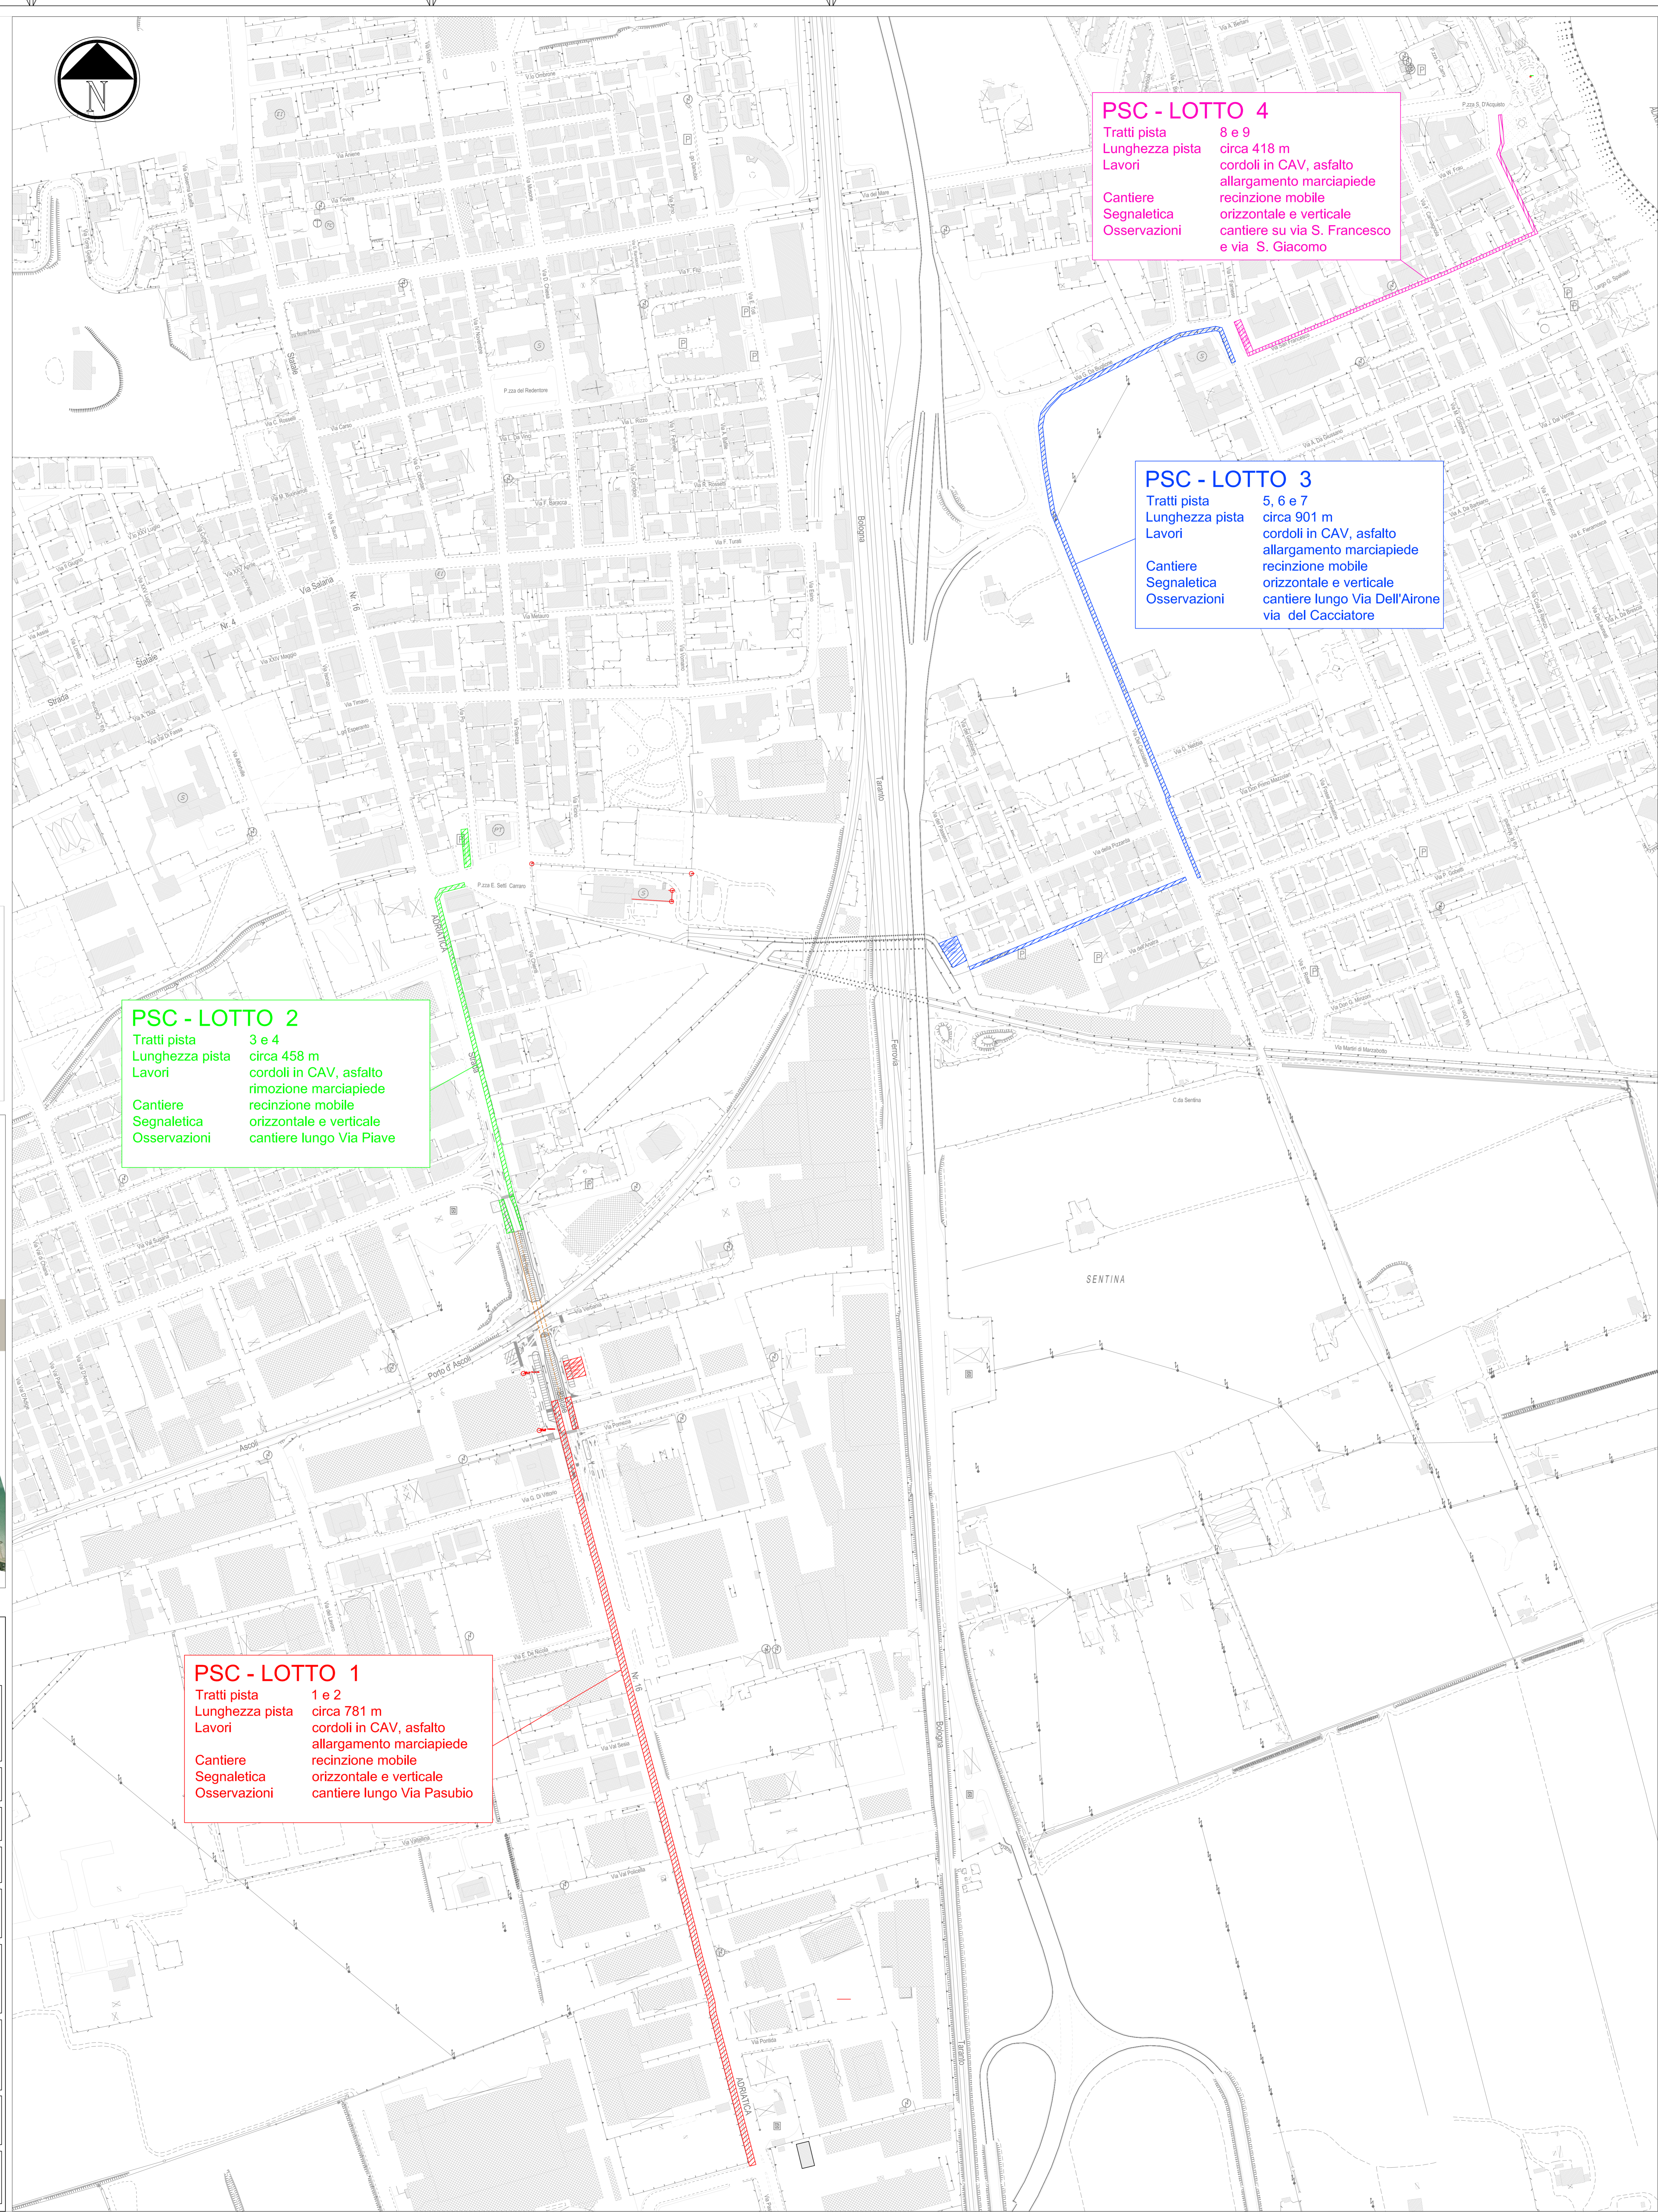

PSC - LOTTO 4
 Trattati pista 8 e 9
 Lunghezza pista circa 418 m
 Lavori cordoli in CAV, asfalto allargamento marciapiede
 Cantiere recinzione mobile
 Segnaletica orizzontale e verticale
 Osservazioni cantiere su via S. Francesco e via S. Giacomo

PSC - LOTTO 3
 Trattati pista 5, 6 e 7
 Lunghezza pista circa 901 m
 Lavori cordoli in CAV, asfalto allargamento marciapiede
 Cantiere recinzione mobile
 Segnaletica orizzontale e verticale
 Osservazioni cantiere lungo Via Dell'Airone via del Cacciatore

PSC - LOTTO 2
 Trattati pista 3 e 4
 Lunghezza pista circa 458 m
 Lavori cordoli in CAV, asfalto rimozione marciapiede
 Cantiere recinzione mobile
 Segnaletica orizzontale e verticale
 Osservazioni cantiere lungo Via Piave

PSC - LOTTO 1
 Trattati pista 1 e 2
 Lunghezza pista circa 781 m
 Lavori cordoli in CAV, asfalto allargamento marciapiede
 Cantiere recinzione mobile
 Segnaletica orizzontale e verticale
 Osservazioni cantiere lungo Via Pasubio