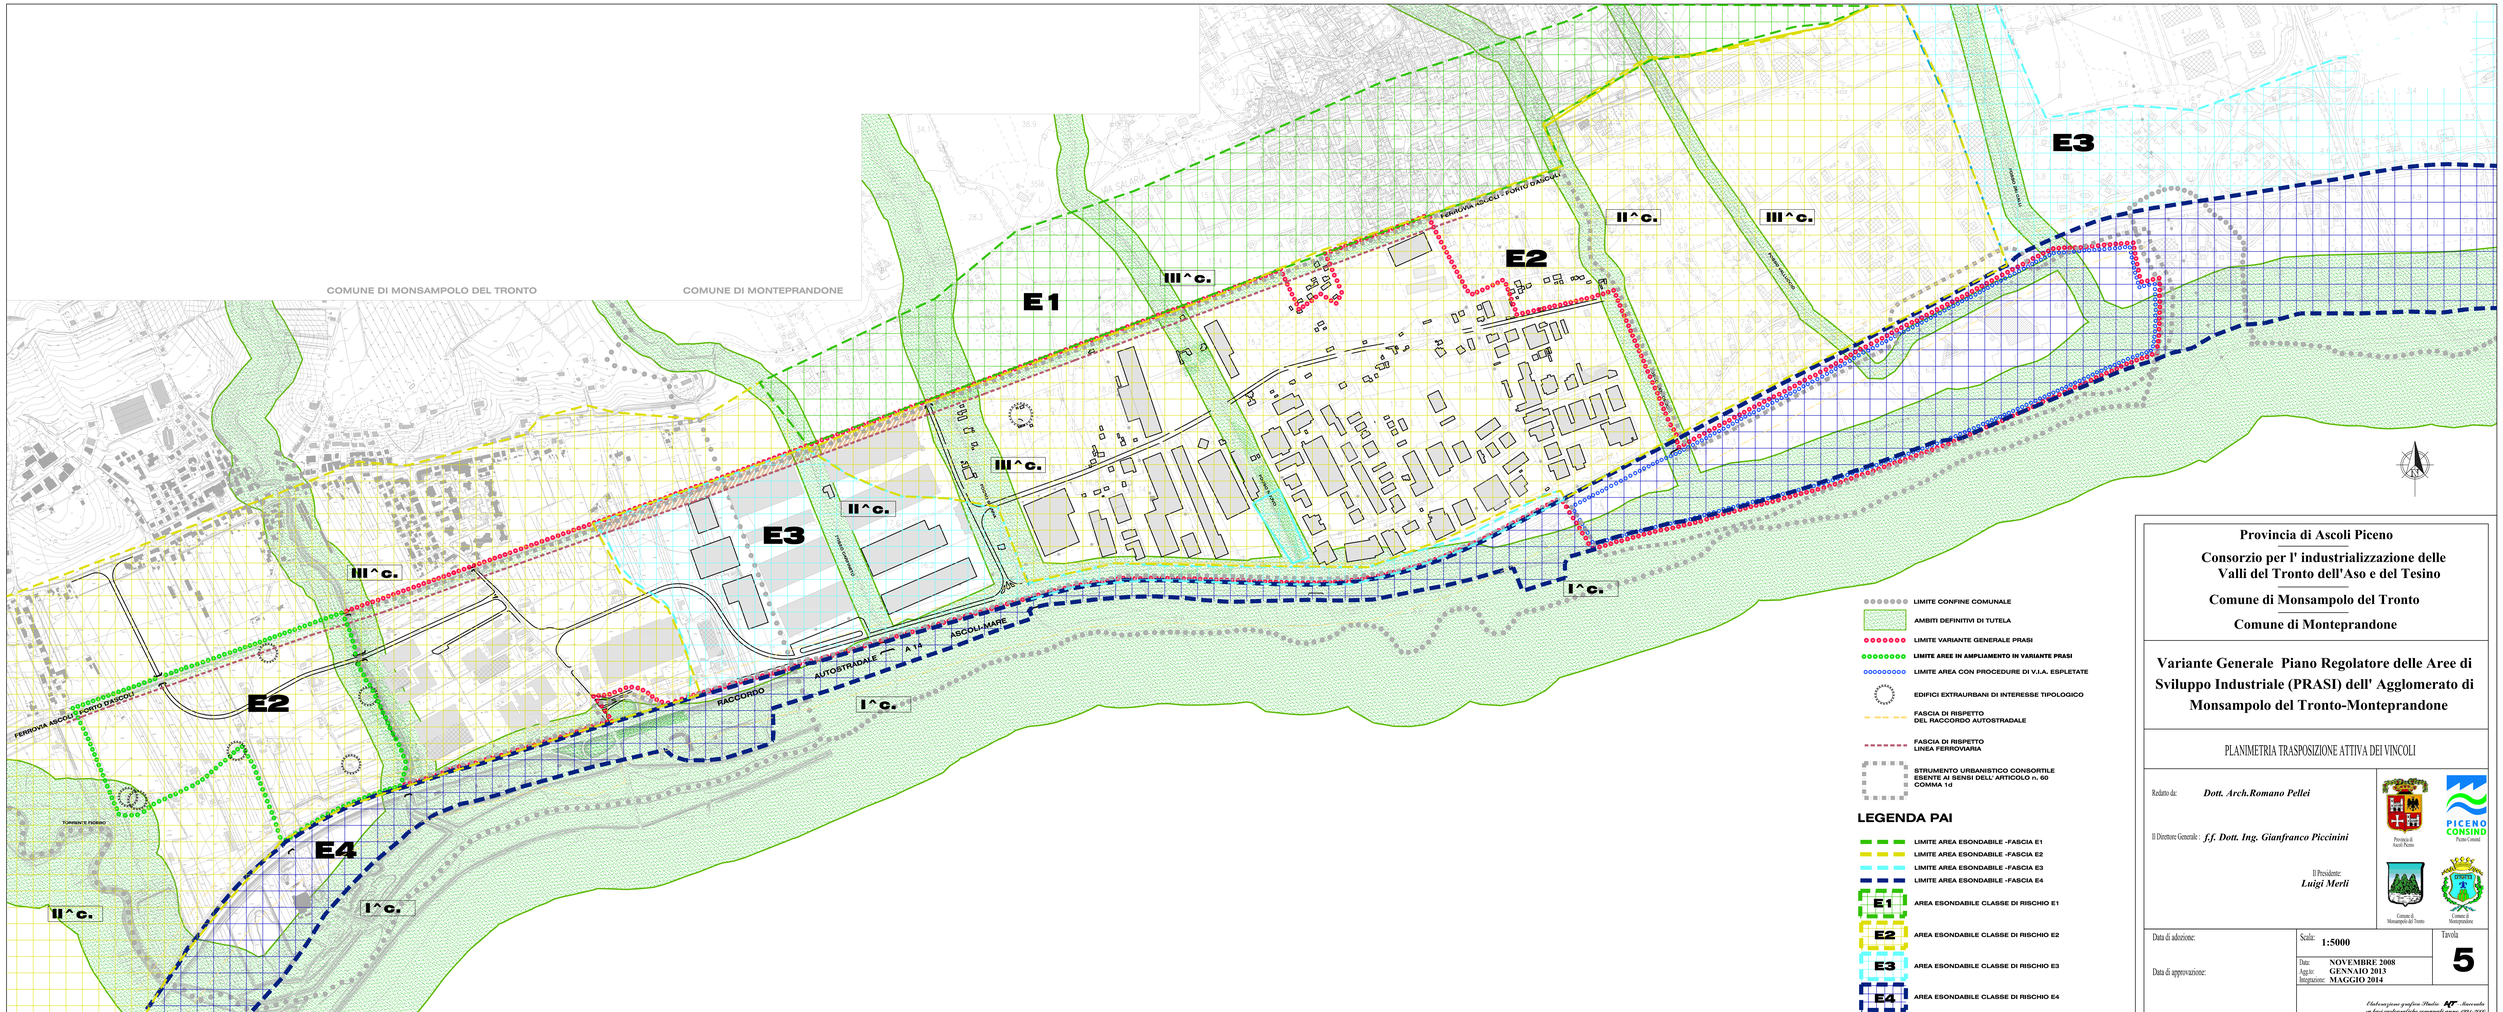

Provincia di Ascoli Piceno

Consorzio per l' industrializzazione delle Valli del Tronto dell'Aso e del Tesino

Comune di Monsampolo del Tronto

Comune di Monteprandone

Variante Generale Piano Regolatore delle Aree di Sviluppo Industriale (PRASI) dell' Agglomerato di Monsampolo del Tronto-Monteprandone

PLANIMETRIA TRASPOSIZIONE ATTIVA DEI VINCOLI

Redatto da: *Dott. Arch.Romano Pellei*

Il Direttore Generale : *f.f. Dott. Ing. Gianfranco Piccinini*

Il Presidente: *Luigi Merli*

Provincia di Ascoli Piceno

PICENO CONSIND Piceno Consind

Comune di Monsampolo del Tronto

Comune di Monteprandone

Data di adozione:

Data di approvazione:

Scala: **1:5000**

Data: **NOVEMBRE 2008**
Agg.to: **GENNAIO 2013**
Integrazione: **MAGGIO 2014**

Tavola **5**

Elaborazione grafica Studio ART Associato su basi cartografiche comunali anno 2004-2010