TABELLA 6 Tabella di delimitazione dei comparti di attuazione delle zone di espansione della Variante PRASI con standard di pertinenza

COMPARTO	Superficie zone produttive di espansione (mq)		Superficie standard di pertinenza (mq)	
A	21.600 21.480 sommano	43.080	2.698 (P) 5.822 (P) sommano	8.710
B		9.670	P)	2.330
C	13.230 4.070 sommano	17.300	P)	3.273
D	9.450 9.888 4.756 0.140 sommano	24.240	P)	4.800
E		49.760	7.547 (VP) 2.664 (P) sommano	10.211

P = Parcheggi
VP = Verde pubblico

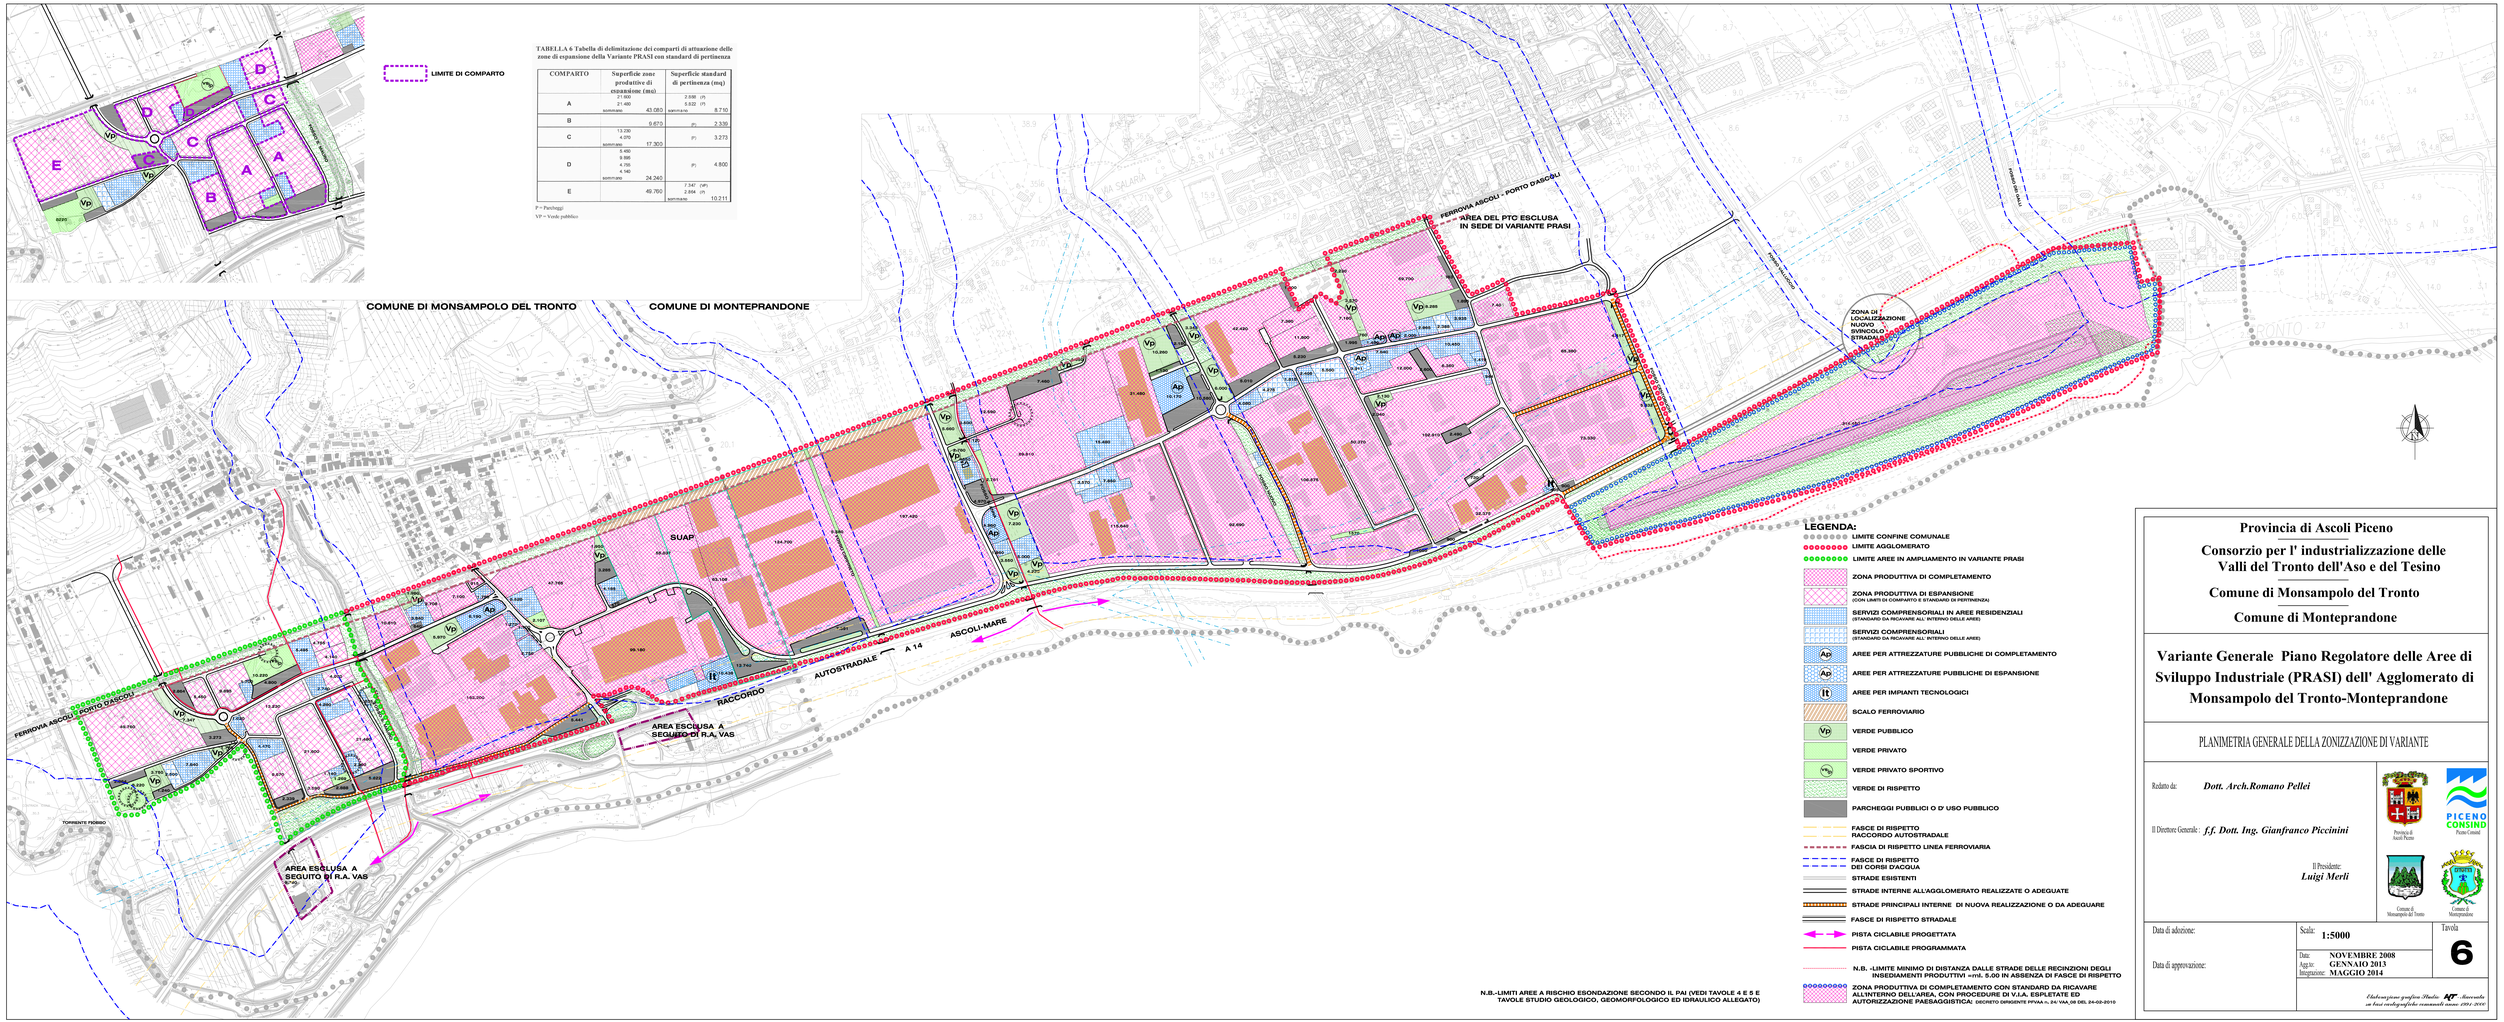

Provincia di Ascoli Piceno

Consorzio per l' industrializzazione delle Valli del Tronto dell'Aso e del Tesino

Comune di Monsampolo del Tronto

Comune di Monteprandone

Variante Generale Piano Regolatore delle Aree di Sviluppo Industriale (PRASI) dell' Agglomerato di Monsampolo del Tronto-Monteprandone

PLANIMETRIA GENERALE DELLA ZONIZZAZIONE DI VARIANTE

Redatto da: *Dott. Arch.Romano Pellei*

Il Direttore Generale : *f.f. Dott. Ing. Gianfranco Piccinini*

Il Presidente: *Luigi Merli*

Provincia di Ascoli Piceno

PICENO CONSIND
Piceno Consind

Comune di Monsampolo del Tronto

Comune di Monteprandone

Data di adozione:

Data di approvazione:

Scala: **1:5000**

Data: **NOVEMBRE 2008**
Agg.to: **GENNAIO 2013**
Integrazione: **MAGGIO 2014**

Tavola **6**

Elaborazione grafica Studio ART *Associato*
un loro redigendo studio associato nasce nel 2004-2010